

ZOZNAM VÝKRESOV


ASR-DSO.02.2 - 001	TECHNICKÁ SPRÁVA
ASR-DSO.02.2 - 002	PÔDORYS 1.NP, 2.NP / nový stav
ASR-DSO.02.2 - 003	PÔDORYS PODSTREŠNÉHO PRIESTORU / nový stav
ASR-DSO.02.2 - 004	PÔDORYS STRECHY / nový stav - oprava strechy
ASR-DSO.02.2 - 04X	PÔDORYS STRECHY / nový stav - výmena strechy
ASR-DSO.02.2 - 005	POHLAD JZ / búracie práce - nový stav
ASR-DSO.02.2 - 006	POHLADY JV SZ / búracie práce - nový stav
ASR-DSO.02.2 - 007	POHLADY SV / búracie práce - nový stav

VÝKAZY PRVKOV

ASR-DSO.02.2 - O	VÝKAZ OKIEN
ASR-DSO.02.2 - K	VÝKAZ DVERÍ
ASR-DSO.02.2 - KL	VÝKAZ KLAMPIARSKÝCH PRVKOV - oprava strechy
ASR-DSO.02.2 - KLX	VÝKAZ KLAMPIARSKÝCH PRVKOV - výmena strechy
ASR-DSO.02.2 - Z	VÝKAZ ZÁMOČNICKÝCH PRVKOV
ASR-DSO.02.2 - T	VÝKAZ TYPOVÝCH PRVKOV



±0,000 = 263,892 m.n.m.
S - JTSK

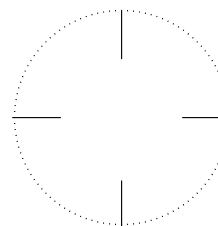

NÁZOV STAVBY:

Prešov, DK – zvýšenie EEB (b.č. 1, 2, 3, 5 a 6) - PD

MIESTO STAVBY:

PREŠOV, LEŠÍK DELOSTRELCOV 1, PARCELY 5012/3, 4, 31, 33, 35 k.ú. Prešov

OBJEDNÁVATEL:

MINISTERSTVO OBRANY SR, NÁMESTIE GENERÁLA VIESTA 2, BRATISLAVA, 832 47

GENERÁLNY PROJEKTANT:

SEBASTIAN NAGY ARCHITECTS, s r.o., JASEŇOVA 20, 949 01 NR, MOB: 0903376757, EMAIL: OFFICE@SNATELIER.COM

SPRACOVATEL ČASTI:

SEBASTIAN NAGY ARCHITECTS, s r.o., JASEŇOVA 20, 949 01 NR, MOB: 0903376757, EMAIL: OFFICE@SNATELIER.COM

HLAVNÝ ARCHITEKT PROJEKTU:

ING. ARCH. SEBASTIAN NAGY

STUPEŇ DOKUMENTÁCIE:

PROJEKT PRE STAVEBNÉ POVOLENIE

STAVEBNÝ OBJEKT:

SO.02 - BUDOVA VELITELSKÁ II. b.č.2 - 5012/33


DOKUMENTÁCIA:

DSO.02.2 - ARCHITEKTONICKO - STAVEBNÉ RIEŠENIE

ZODPOVEDNÝ PROJEKTANT
PEČIATKA

ZODPOVEDNÝ PROJEKTANT:	ING. ARCH. SEBASTIAN NAGY	DÁTUM:	NOV 2023
VYPRACOVAL:	ING. ARCH. LADISLAV LADACSI	MIERKA:	1:___
ČÍSLO ZÁKAZKY	VÝKRES	SPRACOVATEL	STAVEBNÝ OBJEKT
2023-09_1	ARCHITEKTÚRA A STAVEBNÉ RIEŠENIE	SNA	DSO02.2

±0,000 = 263,892 m.n.m.
S - JTSK

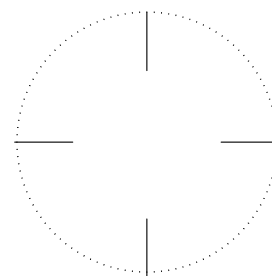

NÁZOV STAVBY:

Prešov, DK – zvýšenie EEB (b.č. 1, 2, 3, 5 a 6) - PD

ZODPOVEDNÝ PROJEKTANT
PEČIATKA

MIESTO STAVBY:

PREŠOV, LESÍK DELOSTRELCOV 1, PARCELY 5012/3, 4, 31, 33, 35 k.ú. Prešov

OBJEDNÁVATEL:

MINISTERSTVO OBRANY SR, NÁMESTIE GENERÁLA VIESTA 2, BRATISLAVA, 832 47

GENERÁLNY PROJEKTANT:

SEBASTIAN NAGY ARCHITECTS, s r.o. , JASEŇOVA 20, 949 01 NR, MOB: 0903376757, EMAIL: OFFICE@SNATELIER.COM

SPRACOVATEĽ ČASTI:

SEBASTIAN NAGY ARCHITECTS, s r.o. , JASEŇOVA 20, 949 01 NR, MOB: 0903376757, EMAIL: OFFICE@SNATELIER.COM

HLAVNÝ ARCHITEKT PROJEKTU:

ING. ARCH. SEBASTIAN NAGY

STUPEŇ DOKUMENTÁCIE:

PROJEKT PRE STAVEBNÉ POVOLENIE

STAVEBNÝ OBJEKT:

SO.02 - BUDOVA VELITEL'SKÁ II. b.č.2 - 5012/33

DOKUMENTÁCIA:

DSO.02.2 - ARCHITEKTONICKO - STAVEBNÉ RIEŠENIE

ZODPOVEDNÝ PROJEKTANT:

ING. ARCH. SEBASTIAN NAGY

DÁTUM: NOV 2023

VYPRACOVAL:

ING. ARCH. LADISLAV LADACSI

MIERKA: 1 : 75

ČÍSLO ZÁKAZKY

VÝKRES

SPRACOVATEĽ

STAVEBNÝ OBJEKT

ČÍSLO VÝKRESU

2023-09_1

TECHNICKÁ SPRÁVA

SNA DSO02.2 001

TECHNICKÁ SPRÁVA

Názov stavby: **Prešov, DK – zvýšenie EEB (b.č. 1, 2, 3, 5 a 6) – PD**
Stavebný objekt: SO.02 - Budova veliteľská II. b.č.2
Miesto stavby: Prešov, Lesík delostrelcov 1
Katastrálne územie: Prešov
Číslo parcely: 5012/33

Stavebník a vlastník: **Ministerstvo obrany SR**
Ministerstvo obrany SR,
Námestie generála Viesta 2,
832 47 Bratislava

Stupeň dokumentácie : Projekt na stavebné povolenie

Autor projektu: Ing.arch. Sebastian Nagy, Autorizovaný architekt, registračné číslo SKA 1719 AA

Generálny projektant: sebastian nagy | architects, s.r.o.
Jaseňová 20
949 01 Nitra
www.snatelier.com
office@snatelier.com

OBSAH

1	CHARAKTERISTIKA ÚZEMIA STAVBY	2
1.1	ÚDAJE O POZEMKU	2
1.2	ÚDAJE O OBJEKTE	2
1.3	URBANISTICKÉ UKAZOVATELE	2
1.4	VYKONANÉ PRIESKUMY, POUŽITÉ MAPOVÉ A GEODETICKÉ PODKLADY.....	2
2	ARCHITEKTONICKÉ RIEŠENIE	2
2.1	FUNKČNÉ VYUŽITIE	3
2.2	HMOTOVÉ A ARCHITEKTONICKO-VÝTVARNÉ RIEŠENIE	3
2.3	ZÁMER OBNOVY NKP KASÁREŇ V PREŠOVE	3
2.4	ZÁKLADNÉ PODMIENKY A CIELE OBNOVY:.....	3
3	STAVEBNO-TECHNICKÉ RIEŠENIA.....	3
3.1	BÚRACIE PRÁCE	4
3.2	ZAKLADANIE.....	4
3.3	ZEMNÉ PRÁCE	4
3.4	ZAKLADANIE.....	4
3.5	HYDROIZOLÁCIE	4
3.6	REKONŠTRUKCIA FASÁDY	4
3.7	DVERNÉ A OKENNÉ VÝPLNE.....	5
3.8	OSTENIA OKENNÝCH A DVERNÝCH OTVOROV	5
3.9	ZATEPLENIE PODSTREŠNÉHO PRIESTORU.....	5
3.10	STREŠNÁ KRYTINA.....	6
3.11	KLAMPIARSKÉ PRVKY	7
3.12	ZÁMOČNÍCKE PRVKY	7
3.13	TYPOVÉ PRVKY	7
4	ZOZNAM POUŽITÝCH NORIEM	7
5	TECHNICKÉ VYBAVENIE OBJEKTU	8

1 CHARAKTERISTIKA ÚZEMIA STAVBY

1.1 ÚDAJE O POZEMKU

Riešená stavba sa nachádza v Duklianskych Kasárňach, v Prešove. Pozemok je rovinatý a je súčasťou areálu kasární. Prístup na do areálu je z juhozápadnej strany z existujúcej komunikácie – z ulice Lesík delostrelcov a zároveň cez park. Na riešenom území sa v súčasnosti nachádzajú administratívne budovy, sklady pre Ministerstvo obrany SR.

1.2 ÚDAJE O OBJEKTE

Objekt je súčasťou objektovej zástavby vojenského priestoru (kasární) v Prešove na ul. Lesík delostrelcov. Budova je dvojpodlažná, podpivničená. Jedná sa o murovanú stavbu z 90-tych rokov minulého storočia. Objekt je murovaný z plnej pálenej tehly. Pôdorysne má obdĺžnikový tvar, s 2 traktom. Do objektu sa dá vstúpiť viacerými samostatnými vstupmi. Strecha je valbová s krytinou z pozinkovaného plechu. Stropné konštrukcie sú rovné, v strednom trakte niekde klenbové. Objekt počas svojej existencie prešiel viacerými stavebnými úpravami a funkčným využitím.

Riešená stavba je pamiatkový objekt, ktorý je evidovaný v Ústrednom zozname pamiatkového fondu (ÚZPF), v registri nehnuteľných kultúrnych pamiatok pod č. 3345/1-24, a zároveň nachádza v ochrannom pásme Pamiatkovej rezervácie Prešov, ktoré pre usmernený rozvoj jej prostredia vyhlásil Pamiatkový úrad Slovenskej republiky rozhodnutím č. PÚ-6/97-02/199/Kub, zo dňa 10.1.2006. V súčasnosti budova je v zlom technickom stave. Je potrebná rekonštrukcia exteriéru pre zvýšenie energetickej efektívnosti budov. Počas stavebných úprav objekt kasární nadobudol na fasádach novodobé prvky. Niektoré z týchto prvkov nie sú v súlade s obnovou národných kultúrnych pamiatok, preto je potrebné zvážiť ich vzhľad, funkčnosť a využitie.

1.3 URBANISTICKÉ UKAZOVATELE

Celková plocha pozemkuareál DK, Prešov

SO 02..... Budova veliteľská II. b.č.2 – 5012/33

- Doba vzniku: 1896
- Datovanie zmien: 2.pol.20st.
- Prevládajúci sloh: novoklasicizmus
- Pôdorys: obdĺžnik
- Dispozícia: 2-trakt
- Podlažnosť: 2 / -1
- Dátum vyhlásenia za NKP: 17.4.1963
- Číslo rozhodnutia: SKK ONV PREŠOV 32/63

Výškové osadenie.....±0,000 = 263,892 m.n.m. B.p.v.

Výška hrebeňa strechy objektu ostáva bez zmeny+12,910 m

Zastavaná plocha a tvar objektu ostáva bez zmeny.....407 m²

1.4 VYKONANÉ PRIESKUMY, POUŽITÉ MAPOVÉ A GEODETICKÉ PODKLADY

- Územný plán mesta a územný plán zóny
- Polohopis a výskopis lokality aj s bezprostredným okolím stavby
- Obhliadka územia a vlastná fotodokumentácia
- Lokálny program investora
- Prieskum tvaru miesta
- Fotogrametrické zameranie striech stavieb 09/2023 – Pavol Pitoňák
- Odborno-metodická pomoc – Krajský pamiatkový úrad Prešov, 06.09.2022 – Mgr.M. Tatarka
- Rozhodnutie zámer obnovy NKP –KPU, Prešov, 18.12.2023 KPUPO-2023/21620-3/100405/Ta

2 ARCHITEKTONICKÉ RIEŠENIE

Objekt je súčasťou objektovej zástavby vojenského priestoru (kasární) v Prešove na ul. Lesík delostrelcov. Budova je dvojpodlažná, podpivničená. Jedná sa o murovanú stavbu z 90-tych rokov minulého storočia. Objekt je murovaný z plnej pálenej tehly. Pôdorysne má obdĺžnikový tvar, s 2 traktom. Do objektu sa dá vstúpiť viacerými samostatnými vstupmi. Strecha je valbová s krytinou z pozinkovaného plechu. Stropné konštrukcie sú rovné, v strednom trakte niekde klenbové. Objekt počas svojej existencie prešiel viacerými stavebnými úpravami a funkčným využitím

Riešená stavba je pamiatkový objekt, ktorý je evidovaný v Ústrednom zozname pamiatkového fondu (ÚZPF), v registri nehnuteľných kultúrnych pamiatok pod č. 3345/1-24, a zároveň nachádza v ochrannom pásme Pamiatkovej rezervácie Prešov, ktoré pre usmernení rozvoj jej prostredia vyhlásil Pamiatkový úrad Slovenskej republiky rozhodnutím č. PÚ-6/97-02/199/Kub, zo dňa 10.1.2006.

V súčasnosti budova je v zlom technickom stave. Je potrebná rekonštrukcia exteriéru pre zvýšenie energetickej efektívnosti budov. Počas stavebných úprav objekt kasární nadobudol na fasádach novodobé prvky. Niektoré z týchto prvkov nie sú v súlade s obnovou národných kultúrnych pamiatok, preto je potrebné zvážiť ich vzhľad, funkčnosť a využitie.

2.1 FUNKČNÉ VYUŽITIE

Celý komplex budov v areáli kasární slúži pre vojenské účely, pre Ministerstvo obrany SR. Pre tento účel je rekonštrukcia objektu navrhnutá tak, aby bola najefektívnejšia pre užívanie vojakov, ale zároveň aby dodržala všetky požiadavky pamiatkovej obnovy určených KPU Prešov. Funkčné využitie objektu je navrhované tak, aby bolo v súlade s pôvodným architektonickým a stavebným riešením a nevyžadovalo si násilné zásahy do pôvodného objektu.

Budova veliteľstva, je charakteristický administratívnymi a skladovými priestormi, ktoré po rekonštrukciách zachovávajú svoje funkcie. Nemenia sa hlavné a vedľajšie vstupy do budovy.

2.2 HMOTOVÉ A ARCHITEKTONICKO-VÝTVARNÉ RIEŠENIE

Cieľom pamiatkovej obnovy budovy veliteľstva je očistenie historického objektu od nevhodných zásahov, rekonštrukcia a reštaurovanie historických cenných častí, ale hlavnou úlohou je zvýšenie energetickej efektívnosti budovy.

Hmotové riešenie budovy sa nemení. Vzhľadom na nevhodný stavebnotechnický stav exteriérových schodísk, budú pôvodné exteriérové schodiská nahradené novými betónovými schodiskami, ktoré v plnej miere rešpektujú pôvodný stav budovy.

Obnova budovy je zameraná na rekonštrukciu a sanáciu poškodených murív a fasád, výmenu alebo repasovanie poškodených okien a dvier na fasádach, opravu a rekonštrukcie strechy, klampiarskych prvkov a ďalšie opravy. Tieto obnovy sú zamerané na obnovu pôvodných architektonicko-výtvarných hodnôt, stavebného detailu a výtvarnej výzdoby. Navrhované riešenie vychádza z pamiatkovej ochrany a rozhodnutia spracovaného pamiatkovým úradom.

2.3 ZÁMER OBNOVY NKP KASÁREŇ V PREŠOVE

Pamiatkový objekt Budova veliteľská II., v rozsahu:

- rekonštrukcia a sanácia poškodených murív a fasád objektov
- výmena alebo repasovanie poškodených otvorových
- oprava alebo výmena poškodenej strešnej krytiny
- oprava a poškodených nadstrešných častí komínov
- výmena bleskozvodov a uzemnenia
- výmena zničených klampiarskych výrobkov na fasádach
- zateplenie podkrovných priestorov
- úpravy s možnosťou odstránenia novodobých novotvarov na fasádach objektov

2.4 ZÁKLADNÉ PODMIENKY A CIELE OBNOVY:

- Základnou podmienkou a cieľom obnovy z hľadiska záujmov chránených pamiatkovým zákonom je realizácia zámeru pri zachovaní pamiatkových hodnôt predmetných pamiatkových objektov NKP, najmä ICH architektonického a objemového riešenia, priestorového usporiadania a dispozičného riešenia, historických stavebných a remeselných konštrukcií, prvkov a povrchových úprav vrátane spôsobu zastrešenia, ako aj zachovanie existujúceho exteriérového výrazu fasád objektov.
- Základnou podmienkou obnovy predmetnej NKP z hľadiska záujmov chránených pamiatkovým zákonom je aj realizácia sanačných, rekonštrukčných, realizačných a iných stavebných zásahov, úprav, technických, remeselných prác na základe a po odsúhlasení a inej prípravnej a projektovej dokumentácie.

3 STAVEBNO-TECHNICKÉ RIEŠENIA

3.1 BÚRACIE PRÁCE

Pred a počas stavebných úprav objektu sa odstránia nasledovné existujúce konštrukcie:

- Poškodené časti fasád a omietok
- Vysekanie poškodeného muriva z plnej pálenej tehly k následnému nahradeniu novými nepoškodenými tehly
- Vysekanie poškodeného kamenného obkladu sokla k následnému nahradeniu novými nepoškodeným kameňom
- Vybúranie jestvujúcich exteriérových betónových schodísk
- Odstránenie nepoužívaných oceľových konzol, prvkov, markízy, držiakov z fasád
- Odstránenie informačných tabúl + držiakov vlajok z fasád
- Odstránenie nepotrebných krytov v oknách, resp. malých okien v suteréne
- Demontáž jestvujúcich vyplní otvorov ktoré budú vymenené za nové. *Pri realizácii výmeny okna musí byť otvor s odstráneným oknom pevne zabežnený napr. OSB doskou po dobu kým nebude namontované nové okna. (okna sa budú meniť za užívania priestorov v interiéri)*
- Odstránenie starého bleskozvodu
- Odstránenie klampiarskych prvkov na fasáde
- Odstránenie nefunkčných káblov a na fasádach a ich držiakov a funkčné káble zasekať do fasády do drážok
- Odstránenie svietidiel zvončekov, zásuviek atď. na fasádach
- Odstránenie jestvujúcich mreží pred okennými výplňami
- Vybúranie ostiení pre vytvorenie nového otvoru pre okenné výplne

Pri búracích prácach dodržiavať technologický postup a bezpečnostné predpisy pre búracie práce. Vybúraný materiál pravidelne odvážať, zvislé a vodorovné konštrukcie búrať po segmentoch. Poškodené hydroizolácie a ostatné konštrukcie sa opravujú a pôvodná hydroizolácia sa napojí na novú.

3.2 ZAKLADANIE

Pod novými schodiskami v exteriéri sa vytvorí nový základový pás z prostého betónu triedy C12/15. Rozmery pásu vid'. na výkrese pôdorysu 1.NP – nový stav. Existujúce základy budovy zostanú bez zmeny.

Skladby vid'. Výkresová dokumentácia.

3.3 ZEMNÉ PRÁCE

Zemné práce sa budú realizovať až po vytýčení podzemných inžinierskych sietí.

Výkopové práce pre základy nových betónových schodísk je možné realizovať podkopovým strojom, v prípade že v niektorých miestach by mohlo dôjsť k poškodeniu iných sietí je potrebné výkopy realizovať ručne. Zemina v ktorej sa budú robiť zemné práce je vo väčšine prípadov triedy 2-3.

Výkopy rýh pre nové uzemnenie objektov je navrhnuté v teréne v hĺbke cca 70 cm pod povrchom. Po ukončení prác povrch chodníkov a prechody cez komunikácie uviesť do pôvodného stavu.

3.4 ZAKLADANIE

Pod novými schodiskami v exteriéri sa vytvorí nový základový pás z prostého betónu triedy C12/15. Rozmery pásu vid'. na výkrese pôdorysu 1.NP – nový stav. Existujúce základy budovy zostanú bez zmeny.

Skladby vid'. Výkresová dokumentácia.

Pod novými schodiskami v exteriéri sa vytvorí nový základový pás z prostého betónu triedy C12/15. Rozmery pásu vid'. na výkrese pôdorysu 1.NP – nový stav. Existujúce základy budovy zostanú bez zmeny.

Skladby vid'. Výkresová dokumentácia.

3.5 HYDROIZOLÁCIE

Pre odizolovanie nových betónových schodísk od obvodovej steny a základovej steny v suterénnej časti objektu sa použije asfaltová izolačná stierka, hydrobit a nopová fólia.

3.6 REKONŠTRUKCIA FASÁDY

Pri rekonštrukcii fasády treba odstrániť chyby a vady na fasáde a na omietke – sanácia. Sokel sa skladá z dvoch častí: z kamenného obkladu a z deliaceho pásu z plnej pálenej tehly. Dôležité je stabilizácia muriva a kamenného obkladu. Poškodené murivo treba vysekať, nahradiť novým obdobným a odstrániť existujúcu maľbu na tehle. Poškodený kamenný obklad treba vysekať a nahradiť novým obdobným.

Po sanačných prácach nové omietky so zachovanými staršími omietkami fasád treba povrchovo zjednotiť hladkou štukovou vrstvou. Farebnú povrchovú úpravu fasád uskutočniť priedušným náterom na báze prírodných

minerálov. Presný farebný odtieň povrchovej úpravy fasád treba prerokovať a odsúhlasiť s odborným zamestnancom KPÚ Prešov.

Všetky jestvujúce historické architektonické detaily, tvaroslovie a rytmus na fasádach zachovať v celom rozsahu, podľa potreby opraviť a doplniť v identickom materiáli a tvare. Detaily (doplnenie omietok, výraz a tvaroslovie) budú upresnené KPÚ Prešov počas realizácie.

Odstránené omietkové vrstvy fasád obnoviť, resp. Nahradiť tradičnou vápennou omietkou alternatívne sanačnou omietkou spĺňajúcou smernice WTA.

Na fasáde treba zachovať a obnoviť (remeselne obnoviť) štukovú výzdobu fasád – bosáže, pilastre, korunné, soklové a nadokenné rímky, parapety, okenné šambrány atď. Jestvujúce architektonické prvky fasád vrátane štukovej výzdoby obnoviť tradičnou murárskou technológiou.

Poškodené škárovania kamenných podmuroviek treba doplniť jemnou škárovacou maltou. Farebnosť škárovacej hmoty prispôbiť odtieni kameňa.

Výstupy sekundárnych otvorov objektu upraviť novým prekrytím – mriežkami, ktorých presný typ a farebné riešenie musí odsúhlasiť odborný zamestnanec KPÚ Prešov.

Novodobé dvierka (napr. elektroinštalčných rozvádzačov) na fasádach očistiť a opraviť alternatívne vymeniť a následne premaľovať do farby fasád.

Pre obnovu (respektíve výmenu) označenia objektov ostávajú naďalej v platnosti podmienky rozhodnutia KPÚ Prešov č. KPUPO-2023/9349-2/34173/Ta zo dňa 26.04.2023.

Pred rekonštrukciou obvodového plášťa sa musia najprv osadiť nové okenné a dverné otvory

Skladby vid'. Výkresová dokumentácia.

3.7 DVERNÉ A OKENNÉ VÝPLNE

Nové (vymieňané) vstupné dverné výplne realizovať plné drevené kazetové osadené v drevených zárubniach, a to v analogickom riešení už vymenených dverných výplní (napr. Budova veliteľská I.).

Obnovu drevených kastových (dvojitých) členených viactabul'kových okien s jednoduchým zasklením uskutočniť prioritne repasovaním, pričom v prípade zistenia ich vážneho poškodenia tieto nahradiť ich identickými materiálovými, tvarovými a rozmerovými kópiami s jednoduchým zasklením na vonkajšej strane možnosťou zafrázovania okenného tesnenia a na vnútornej interiérovej strane krídla s dvojitým - trojitým izolačným zasklením a vytvorením prevetrávanej škáry pre odvetranie priestoru medzi krídlami a zamedzeniu vznikaníu rosenia na sklených tabulách.

- Nevhodné sekundárne osadené novodobé okenné výplne fasád (plastové, drevené s izolačným dvojsklom) odstrániť, a nahradiť drevenými kastovými (dvojitými) viactabul'kovými oknami s jednoduchým zasklením na vonkajšej strane možnosťou zafrázovania okenného tesnenia a na vnútornej interiérovej strane krídla s dvojitým - trojitým izolačným zasklením a vytvorením prevetrávanej škáry pre odvetranie priestoru medzi krídlami a zamedzeniu vznikaníu rosenia na sklených tabulách. Tvar v analogickom riešení k dochovaným pôvodným okenným výplňiam konkrétnych objektov.

- Pred osadením nových (vymieňaných) okenných výplní bude vyhotovený vzorový kus okna, ktorý bude pred ich záverečnou povrchovou úpravou posúdený a následne odsúhlasený za účasti vlastníka, odborného zamestnanca KPÚ Prešov a zhotoviteľa.

- Záverečnú povrchovú úpravu nových ako aj repasovaných drevených dverí a okien realizovať jednotným matným krycím náterom. Presný typ náteru a farebný odtieň záverečnej povrchovej úpravy okien určí KPÚ Prešov pred jej realizáciou podľa vlastníkom predloženej vzorkovnice odtieňov farieb.

- Kovanie dverí a okien určí KPÚ

- Vymieňané, resp. nové exteriérové parapety okenných výplní riešiť ako plechové pozinkované bez farebnej povrchovej úpravy.

- Vnútorne parapety nových okien riešiť ako drevené s povrchovou úpravou farebne zjednotenou vo výraze okenných výplní.

- Po výmene okien musí realizátor v cene montáže okien, opraviť poškodené špalety a ostenia v interiéri a následne vymaľovať

- Pri realizácii výmeny okna musí byť otvor s odstráneným oknom pevne zadebnený napr. OSB doskou po dobu kým nebude namontované nové okna. (okna sa budú meniť za užívania priestorov v interiéri)

3.8 OSTENIA OKENNÝCH A DVERNÝCH OTVOROV .

Po výmene okien sa v interiéri vyspravujú steny, poškodené špalety, ostenia a následne sa vymaľujú do pôvodnej farby interiériu

3.9 ZATEPLENIE PODSTREŠNÉHO PRIESTORU

V rámci zvýšenia energetickej efektivity budovy sa navrhuje zateplenie podlahy podstrešného priestoru

Pred realizáciu prác v podstrešnom priestore je nutné

- Priestor kompletne vypratať a vyčistiť

- Krovové konštrukcie (vrátane príp. výmeny strešnej krytiny) zachovať, očistiť a chemicky ošetriť konzervačným náterom proti hmyzu a škodcom (drevokazný hmyz, respektíve drevokazné huby), aplikovaným bez pridania farieb a lesku. do výšky min 50cm nad jestvujúcou podlahou.
- V prípade nutnosti výmeny poškodených častí krovovej konštrukcie konkrétneho objektu, tieto lokálne nahradiť za rovnaké materiálovo-rozmerové prvky so zachovaním pôvodného riešenia spojov (postupovať podľa zásady zachovania hmotovo-objemového a tvarového riešenia strechy)
- Zabezpečiť ochranu všetkých hodnotných prvkov v podstrešiach (historické krovy, tesárske značky, komínové telesá) pred poškodením a znehodnotením.

Podstrešný priestor bude zateplený fúkanou minerálnou izoláciou zo sklenených vlákien bez pridania pojiva.

- Izolácia je vyrobená z recyklovaného skla, určená na strojové spracovanie. Izolácia je ekologicky a hygienicky nezávadná, odolná voči plesniam, hubám, drevokazným škodcom, hlodavcom a hmyzu.
- Konštrukcia, ktorá bude pod vrstvou fúkanej izolácie, musí obsahovať parozábranu alebo inteligentnú klímamembránu aby sa zabránilo vniknutiu vlhkosti do izolácie. Parozábrana musí byť nainštalovaná s prekryvajúcimi sa hranami (cca 100mm) a spoje prelepené systémovou tesniacou páskou. Parotesná a vzdychotesná inteligentná klímamembrána musí byť nepretržitá. Akékoľvek roztrhané alebo poškodené miesta je potrebné opraviť.
- Pred aplikáciu fúkanej izolácie sa zhotovia drevene lávky z drevených hranolov a OSB dosák vid'. výkresová dokumentácia

Skladby vid'. Výkresová dokumentácia.

3.10 STREŠNÁ KRYTINA

Projektová dokumentácia je spracovaná pre dva varianty strešnej krytiny a to i) zachovanie a obnovenie jestvujúcej falcovanej strešnej krytiny so stojatou drážkou a ii) kompletná výmena falcovanej strešnej krytiny so stojatou drážkou za novú identickú.

! výber variantu k realizácii na stavbe t.j. i) alebo ii) musí pred realizáciou odsúhlasiť odborný zamestnanec KPÚ Prešov. !

i) zachovanie a obnovenie jestvujúcej falcovanej strešnej krytiny so stojatou drážkou

vid'. výkres 004_strecha a výkaz KL_klmpiarske prvky

Krytinu očistiť od korózie a nečistôt, opraviť (resp. doplniť) poškodené časti, očistené plochy strešných krytín ošetriť konzervačným náterom proti korózii a následne opatriť povrchovým náterom. Presný typ a farebné riešenie nového povrchového náteru vlastníkom vopred odsúhlasiť s odborným zamestnancom KPÚ Prešov na základe vlastníkom predloženej vzorkovnice strešných náterov.

V prípade zistenia vážneho (rozsiahleho) poškodenia strešnej krytiny je prípustné túto nahradiť identickým typom krytiny, t.j. hladkou plechovou strešnou krytinou so stojatou drážkou v rozsahu poškodenia

Krovové konštrukcie objektov (vrátane príp. výmeny strešnej krytiny) zachovať, očistiť a chemicky ošetriť konzervačným náterom proti hmyzu a škodcom (drevokazný hmyz, respektíve drevokazné huby), aplikovaným bez pridania farieb a lesku.

V prípade nutnosti výmeny poškodených častí krovovej konštrukcie, tieto lokálne nahradiť za rovnaké materiálovo-rozmerové prvky so zachovaním pôvodného riešenia spojov (postupovať podľa zásady zachovania hmotovo-objemového a tvarového riešenia strechy).

Poškodené ukončenia (vyústenia) historických komínových telies nahradiť, resp. vymurovať z plnej pálenej tehly a to pri zachovaní ich pôvodného hmotovo-rozmerového a výrazového riešenia.

Muriva nadstrešných častí komínov ponechať bez omietkovej úpravy. Obnovené muriva komínov preškárovať v celom rozsahu ich nadstrešných častí.

Krycie dosky komínov je v prípade ich nefunkčnosti prípustné chrániť oplechovaním.

Nový (resp. vymieňaný) odkvapový systém strechy uskutočniť ako plechový pozinkovaný bez farebnej povrchovej úpravy.

- Skladby vid'. Výkresová dokumentácia.

ii) kompletná výmena falcovanej strešnej krytiny so stojatou drážkou za novú identickú

vid'. výkres 04X_strecha a výkaz KLX_klmpiarske prvky

Výmenu strešnej krytiny z hladkej plechovej strešnej krytiny so stojatou drážkou realizovať pred zhotovením zateplenia podlahy podstrešného priestoru.

Presný typ a farebné riešenie novej hladkej plechovej strešnej krytiny so stojatou drážkou realizátor a vlastníkom vopred odsúhlasiť s odborným zamestnancom KPÚ Prešov na základe vlastníkom predloženej vzorkovnice.

Po odstránení strešnej krytiny a kontralát na krove nemôže prísť počas prác k zatečeniu stropu v podkroví preto je nutné pri realizácii strechu dočasne vhodne zakryť.

Krovové konštrukcie objektov pri výmene strešnej krytiny zachovať, očistiť a chemicky ošetriť konzervačným náterom proti hmyzu a škodcom (drevožravý hmyz, respektíve drevožravé huby), aplikovaným bez pridania farieb a lesku. V prípade nutnosti výmeny poškodených častí krovovej konštrukcie, tieto lokálne nahradiť za rovnaké materiálovo-rozmerové prvky so zachovaním pôvodného riešenia spojov (postupovať podľa zásady zachovania hmotovo-objemového a tvarového riešenia strechy).

Poškodené ukončenia (vyústenia) historických komínových telies nahradiť, resp. vymurovať z plnej pálenej tehly a to pri zachovaní ich pôvodného hmotovo-rozmerového a výrazového riešenia.

Muriva nadstrešných častí komínov ponechať bez omietkovej úpravy. Obnovené muriva komínov preškárovať v celom rozsahu ich nadstrešných častí.

Krycie dosky komínov je v prípade ich nefunkčnosti prípustné chrániť oplechovaním.

Nový odkvapový systém strechy uskutočniť ako plechový pozinkovaný bez farebnej povrchovej úpravy.

Skladby viď. Výkresová dokumentácia.

3.11 KLAMPIARSKÉ PRVKY

zrealizuje sa výmena existujúcich klampiarskych prvkov za nové:

- Vonkajšie parapety okien a oplechovanie ríms a atík z pozinkovaného plechu bez farebnej povrchovej úpravy
- snehové zachytávače vo farbe strešnej krytiny
- odkvapový systém strešného plášťa (strešný žľab, vpuste, zvody, háky všetko vrátane príslušenstva) z pozinkovaného plechu bez farebnej povrchovej úpravy
- oplechovanie komínov a prestupov cez strešný plášť vo farbe strešnej krytiny

Podrobnosti sú vo výpise klampiarskych výrobkov.

3.12 ZÁMOČNÍCKE PRVKY

Jedná sa hlavne o pomocné nosné konštrukcie:

- Zábradlia na schodisku
- Markízy nad vstupmi
- Mreže pred oknami
- Výplne otvorov

Všetky kovové zámočnícke výrobky okrem nerezových budú žiarovo zinkované alternatívne opatrené ochrannými PUR nátermi v prípadoch opticky vnímaných prvkov ochranné nátery nanášať striekaním. Presný typ náteru a farebný odtieň záverečnej povrchovej úpravy okien určí KPÚ Prešov pred jej realizáciou podľa vlastníkom a realizátorom predloženej vzorkovnice odtieňov farieb.

Podrobnosti sú vo výpise zámočníckych prvkov.

3.13 TYPOVÉ PRVKY

Jedná sa hlavne o pomocné konštrukcie a stavebné výrobky:

- Informačné tabule
- VZT mreže
- Svietidlá
- Elektrické skrine, dvierka na fasádach

Podrobnosti sú vo výpise typových prvkov.

4 ZOZNAM POUŽITÝCH NORIEM

(Zhotovenie diela je potrebné vykonať v súlade s platnými technickými normami)

- | | |
|---------------------------------|---|
| 1. Zvislé konštrukcie | STN 73 1101, |
| 2. Vodorovné konštrukcie | STN 73 1201, STN 73 1204, STN 73 1205 |
| 3. Tesárske práce | STN 73 2810, STN 73 3150, STN 73 3110 |
| 4. Stolárske konštrukcie | STN 73 3110, STN 73 6131-2, STN 73 2601 |
| 5. Konštrukcie doplnkové | STN 73 2601, |
| 6. Podlahy a dlažby | STN 74 4505, |
| 7. Obklady a dokončovacie práce | STN 73 3450, |
| 8. Nátery | STN 03 8220, STN 67 8220, STN 73 0080 |

5 TECHNICKÉ VYBAVENIE OBJEKTU


Technické vybavenie objektu pozostáva z častí:

Hydraulické vyváženie vykurovacej sústavy


Elektroinštalácia - bleskozvod

02 /2024

Vypracoval : Ing. arch. Sebastian Nagy

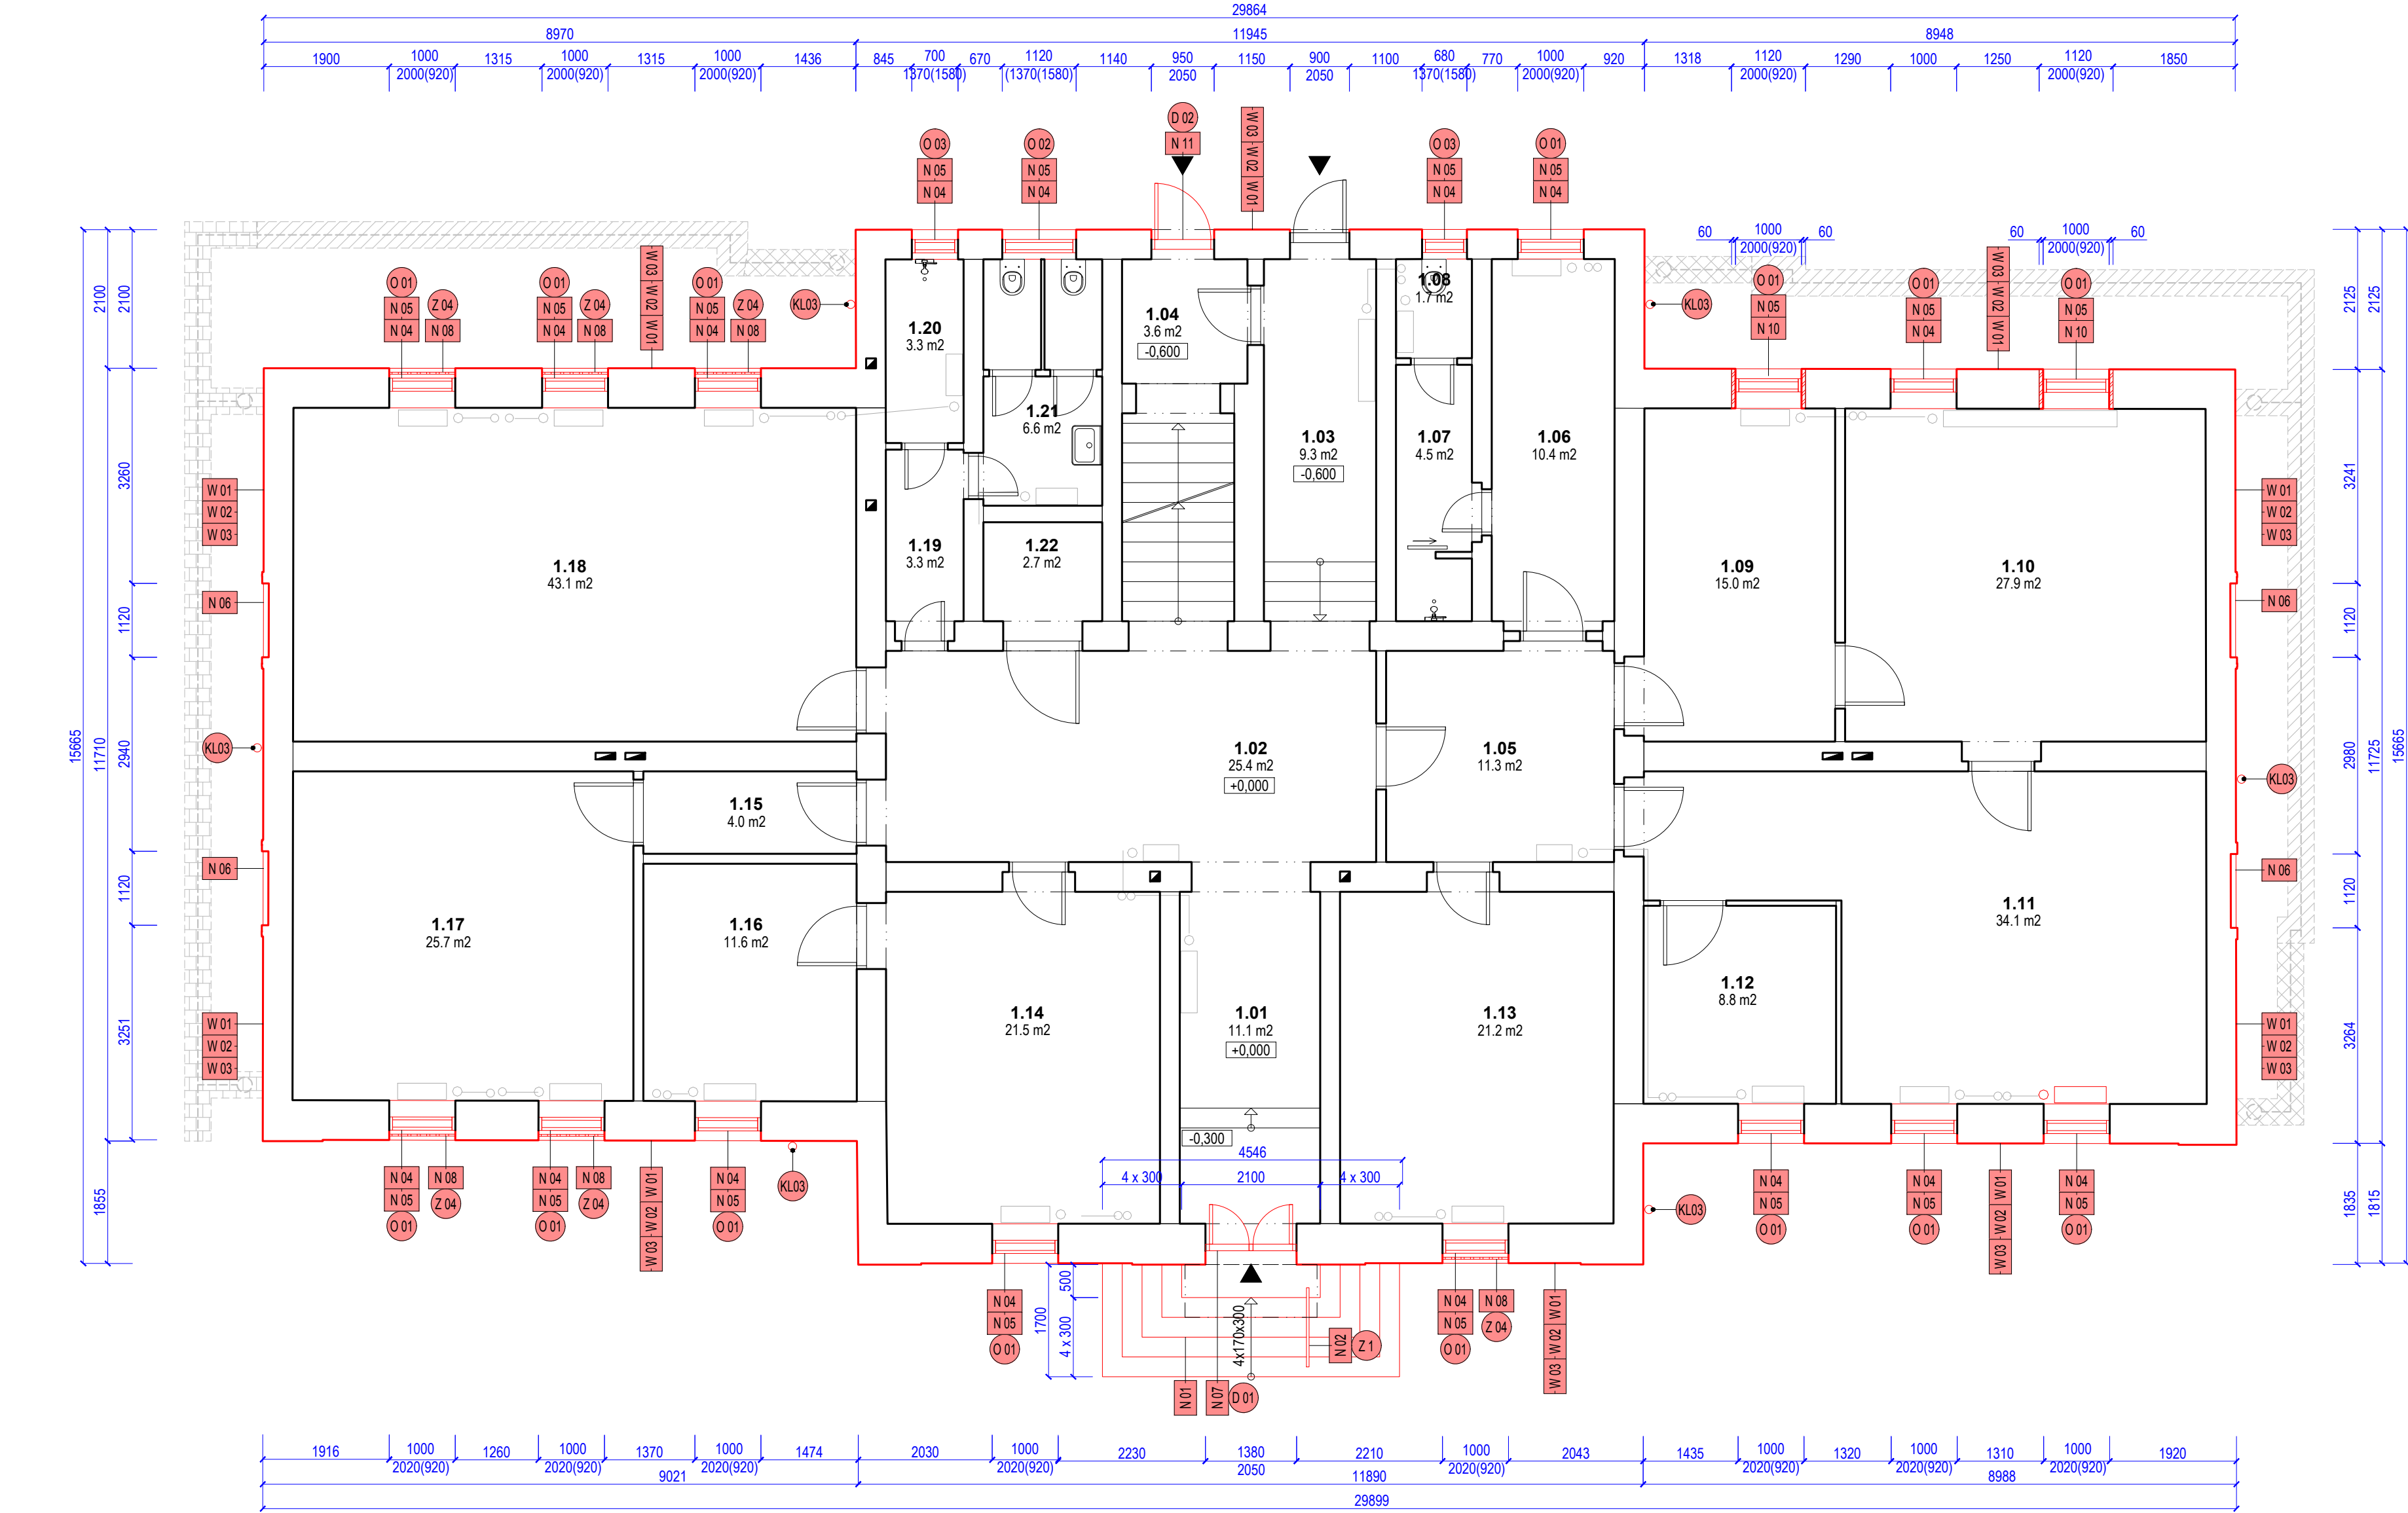

PÔDORYS 1.NP / M 1:75

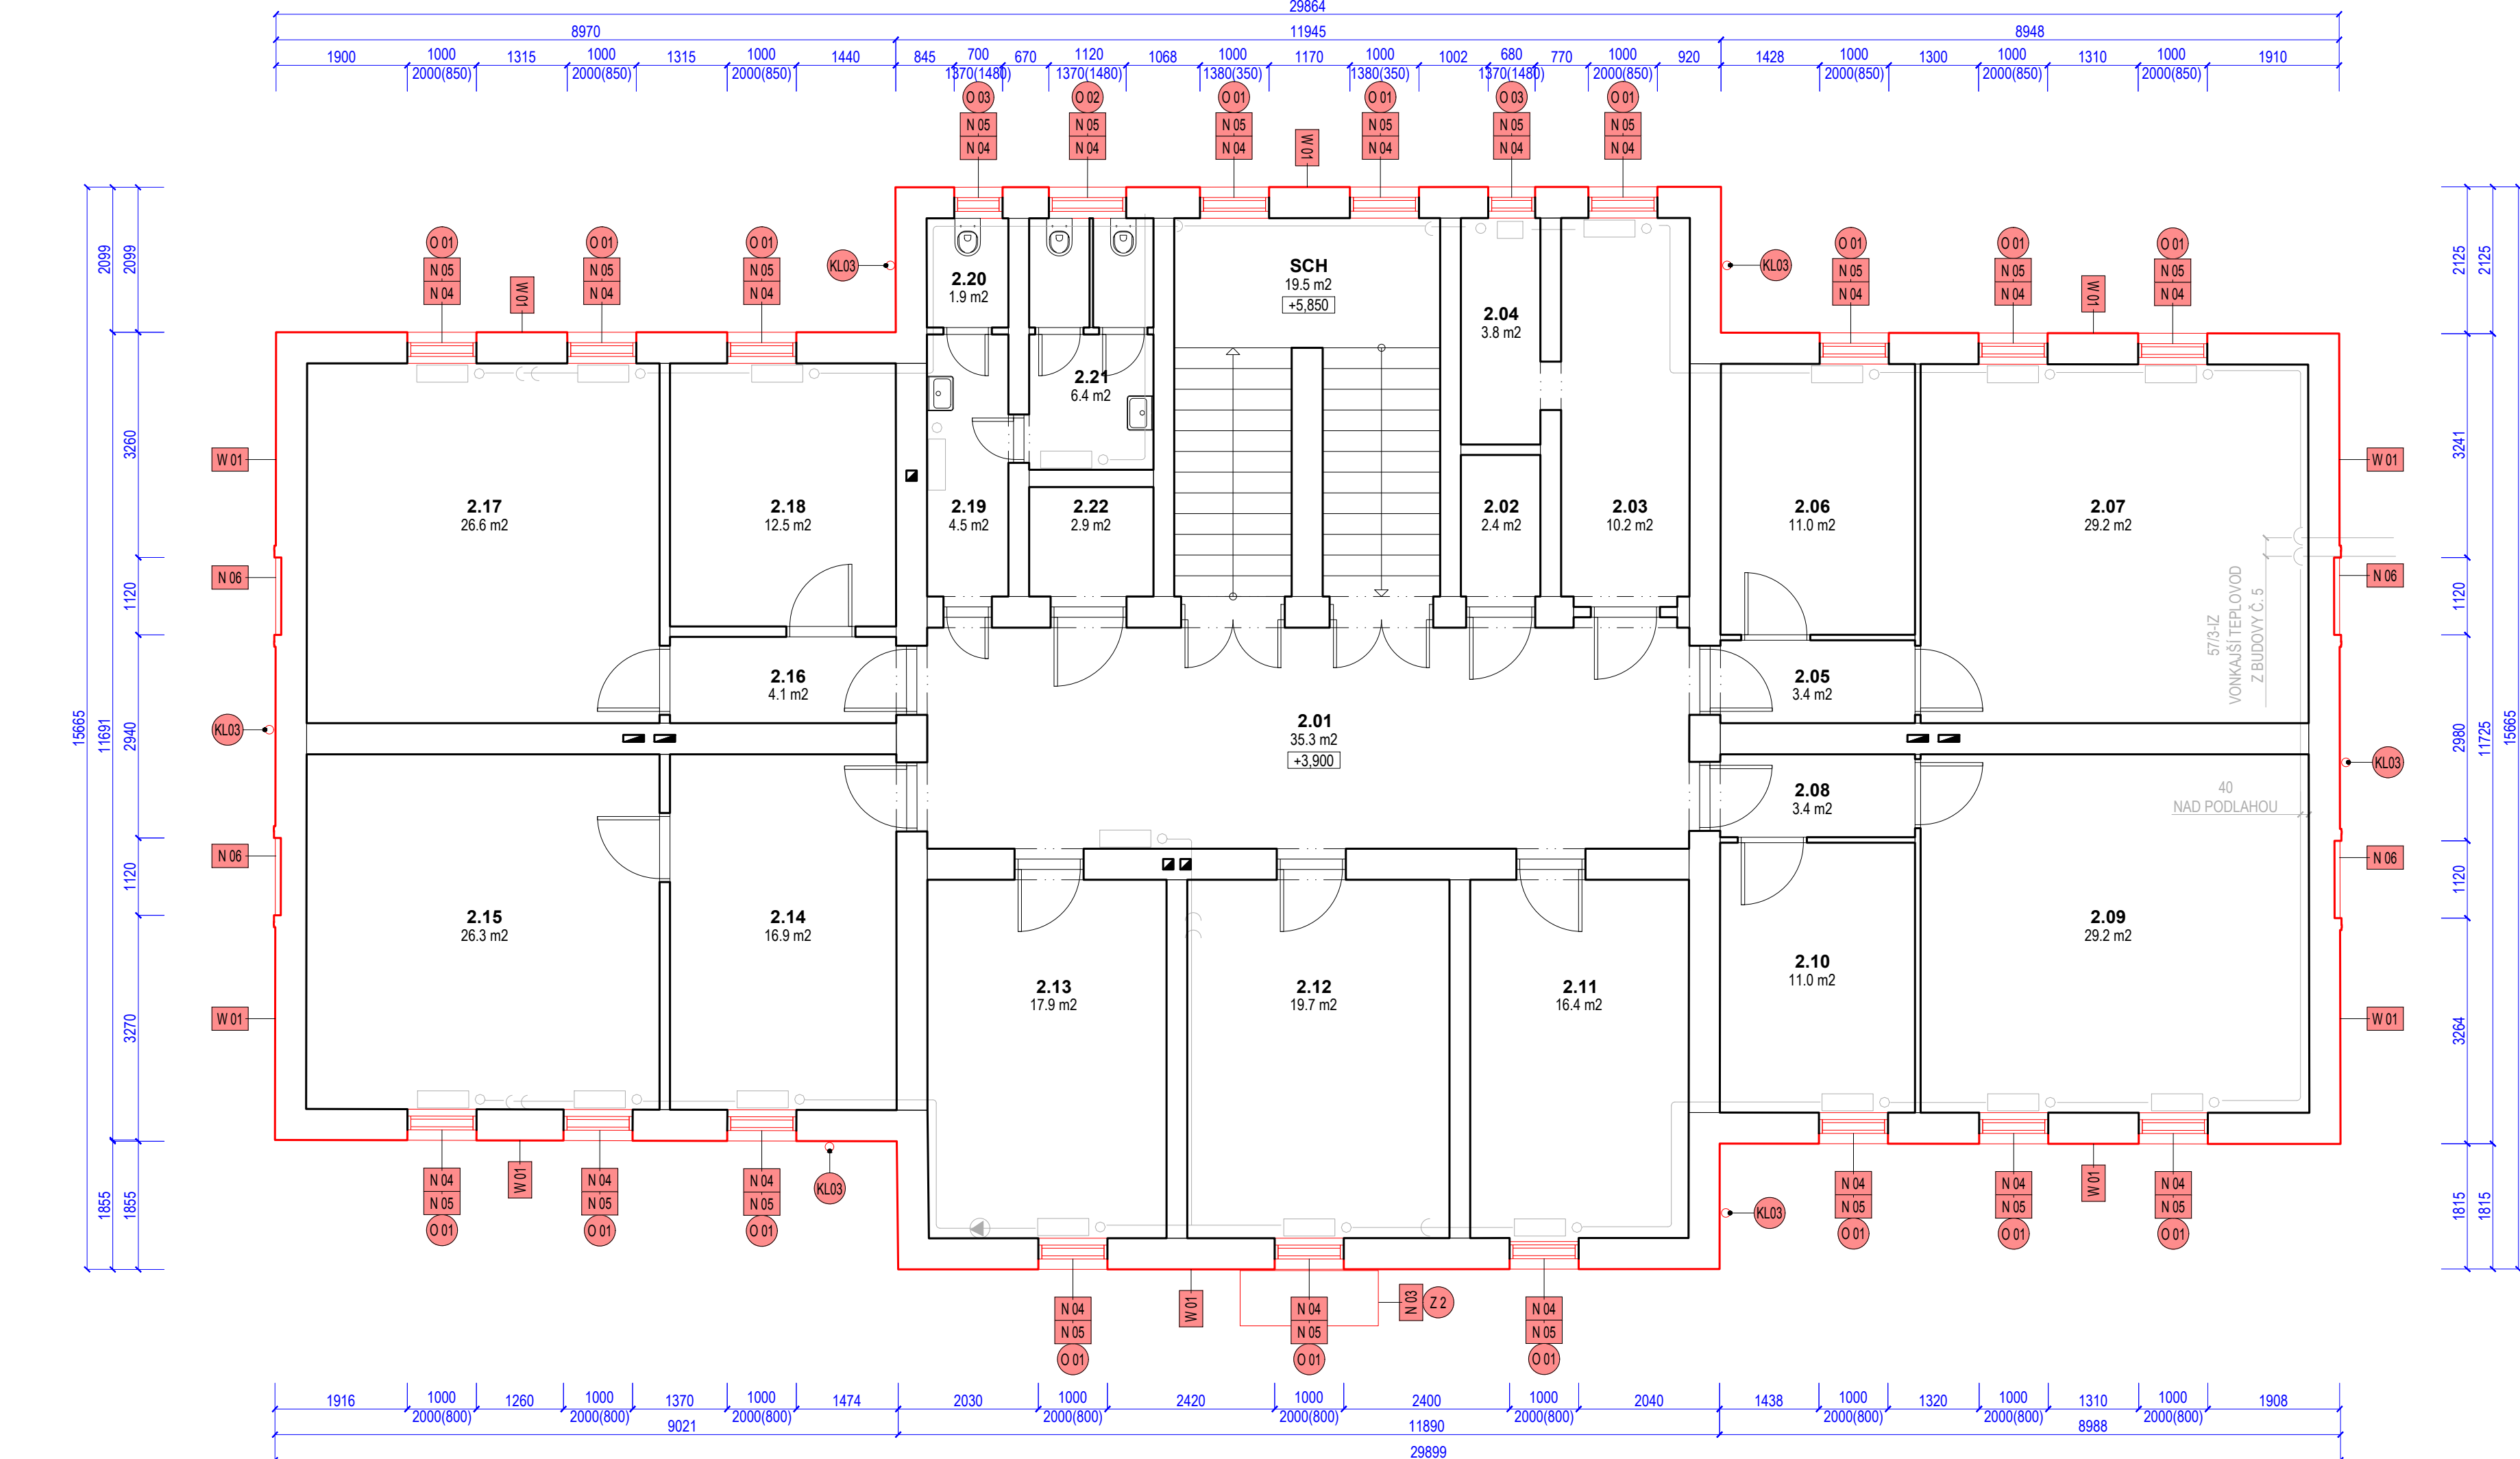

PÔDORYS 2.NP / M 1:75

LEGENDA DOSTAVOVACÍCH PRÁC

- N 01** Zrealizovanie novej konštrukcie exteriérového schodiska z montážnikového železobetónu, vrátane ukladania hydroizolácie medzi existujúcou stenou a schodiskom.
Povrch schodiskových stupňov zrealizovať v melčíkovom povrchu.
Na hornú a dolnú stupnicu osadiť BOZP prvky (kovové).
Montáž exteriérového mädia (Z1) na schodisko.
- N 02** Montáž novej markizy (Z2) nad vstupnými dverami do murovanej steny.
- N 03** Montáž novej výplňovej konštrukcie. Na základe výberu KPU sa zrepasujú do pôvodného stavu 2 kusy existujúcich okien. Drevené, dvokridlové, dvojité okno s izolačným sklom a nadsvetlikom (O1, O2, O3...).
- N 04** Pri montáži okna (O1, O2, O3...) stavebné uo/opraviť ostenie otvoru a osadiť nový drevený interierový parapet v dodávke okna. Po osadení okna treba použiť exteriérovú EPDM tesniacu pásku. V interiéri po osadení okien zrealizovať nové vysprávkové osteni a maľby.
- N 05** Montáž nových plechových exteriérových parapetov okna (KL20).
- N 06** Montáž nových klampiarskych prvkov na parapetnej rímse (KL21) a na nadokonej rímse (KL22).
- N 07** Montáž novej výplňovej konštrukcie - Vstupné drevené dvere (D1).
- N 08** Po montáži vstupných dverí (D1) uo/opraviť ostenie otvoru a zrealizovať vysprávkové osteni a interierové maľby.
- N 09** Montáž nových exteriérových neacertifikovaných mreží pred oknami (Z4).
- N 10** Mreže musia byť pevne osadené do muriva štyrmi až šiestimi kotvami (závislosť od veľkosti okna), zapustenými do muriva najmenej 150mm, alebo do osovkej hrúbky steny so zabezpečením proti vytiahnutiu, ak stena je tenšia ako 150mm. Kotvy majú byť zabudované tak, aby mreža nebola možná vytrhnúť bez ich poškodenia - oceľové mreže nemôžu byť upevnené skrúškami na okná a na stenu.
- N 11** Montáž novej výplňovej konštrukcie - Drevené, dvokridlové vstupné dvere (D2).
- N 12** Po montáži vstupných dverí (D2) uo/opraviť ostenie otvoru a zrealizovať vysprávkové osteni a interierové maľby.
- N 13** Montáž novej výplňovej konštrukcie a domurovania ostenia.
- N 14** Drevené, dvokridlové, dvojité okno s izolačným sklom a nadsvetlikom. (O4).
- N 15** Pri montáži okna (O4) stavebné uo/opraviť ostenie otvoru a osadiť nový drevený interierový parapet v dodávke okna. V interiéri po osadení okien zrealizovať nové vysprávkové osteni a maľby.


LEGENDA REMESELNEJ OBNOVY FASÁD

- W 01** Remeselná obnova exteriérových omietok - Sanačná omietka / Štuková omietka - väpčno cementová.
Exteriérový minerálny fasádny náter.
POZOR! Pri remeselnej obnove exteriérových omietok - fasád, treba zachovať pôvodný tvar a farbu; pásovej bošáže, samostatný, pilostrov, rímsov, fronton, korunnej rímsov, podkonnej rímsov atď.
Farba steny: žltá (presne určí KPU).
- W 02** Remeselná obnova sokľovej rímsov.
- Stabilizácia muriva z plnej pálenéj tehly - poškodené murivo treba vysekať a nahradiť novým obdobným
- Z plnej pálenéj tehly odstrániť existujúci náter, omietku a očistiť od špiny a prachu
- Opravenú sokľovú rímsov treba očistiť transparentným impregnačným a ochranným náterom
Farba tehly: červená (presne určí KPU).
- W 03** Remeselná obnova sokla.
- Stabilizácia kamenného obkladu - poškodený kamenný obklad treba vysekať a nahradiť novým obdobným
- Kameň treba očistiť od špiny, prachu, následne opraviť škárovanie a preškárovať
- Následne opravený sokel očistiť transparentným impregnačným a ochranným náterom
- W 04** Remeselná obnova exteriérových omietok - Sanačná omietka / Štuková omietka - väpčno cementová - na korunnej rímse.
Exteriérový minerálny fasádny náter.
POZOR! Pri remeselnej obnove exteriérových omietok - fasád, treba zachovať pôvodný tvar a farbu.
Farba steny: žltá (presne určí KPU).
- W 05** Remeselná obnova komína.
- Stabilizácia muriva z plnej pálenéj tehly - poškodené murivo treba vysekať a nahradiť novým obdobným
- Z plnej pálenéj tehly odstrániť existujúci náter, omietku a očistiť od špiny a prachu
- Opravený komín očistiť transparentným impregnačným a ochranným náterom
Farba tehly: červená (presne určí KPU).

POPIS REALIZÁCIE UZEMNENIA

- Uzemňovacia sústava tvorená FeZn pásom 30x4mm uloženým v zemiine min. 1000 mm od objektu a v hĺbke min. 600 mm pod terénom
- (i) Výkop ryhy - šírka 400mm, hĺbka 600mm, dĺžka 28 200mm, (ii) Osadenie uzemnenia, (iii) Zásep ryhy a úprava terénu
- (i) Odstránenie betónového chodníka, šírky 400mm, (ii) Výkop ryhy - šírka 400mm, hĺbka 600mm, dĺžka 7 200mm
- (iii) Osadenie uzemnenia, (iv) Zásep ryhy a úprava terénu do pôvodného stavu - dobetónovanie chodníka
- (i) Odstránenie asfaltu, šírky 400mm, (ii) Výkop ryhy - šírka 400mm, hĺbka 600mm, dĺžka 28 200mm
- (iii) Osadenie uzemnenia, (iv) Zásep ryhy a úprava terénu do pôvodného stavu - doasfaltovanie

DETAIL SCHODISKO

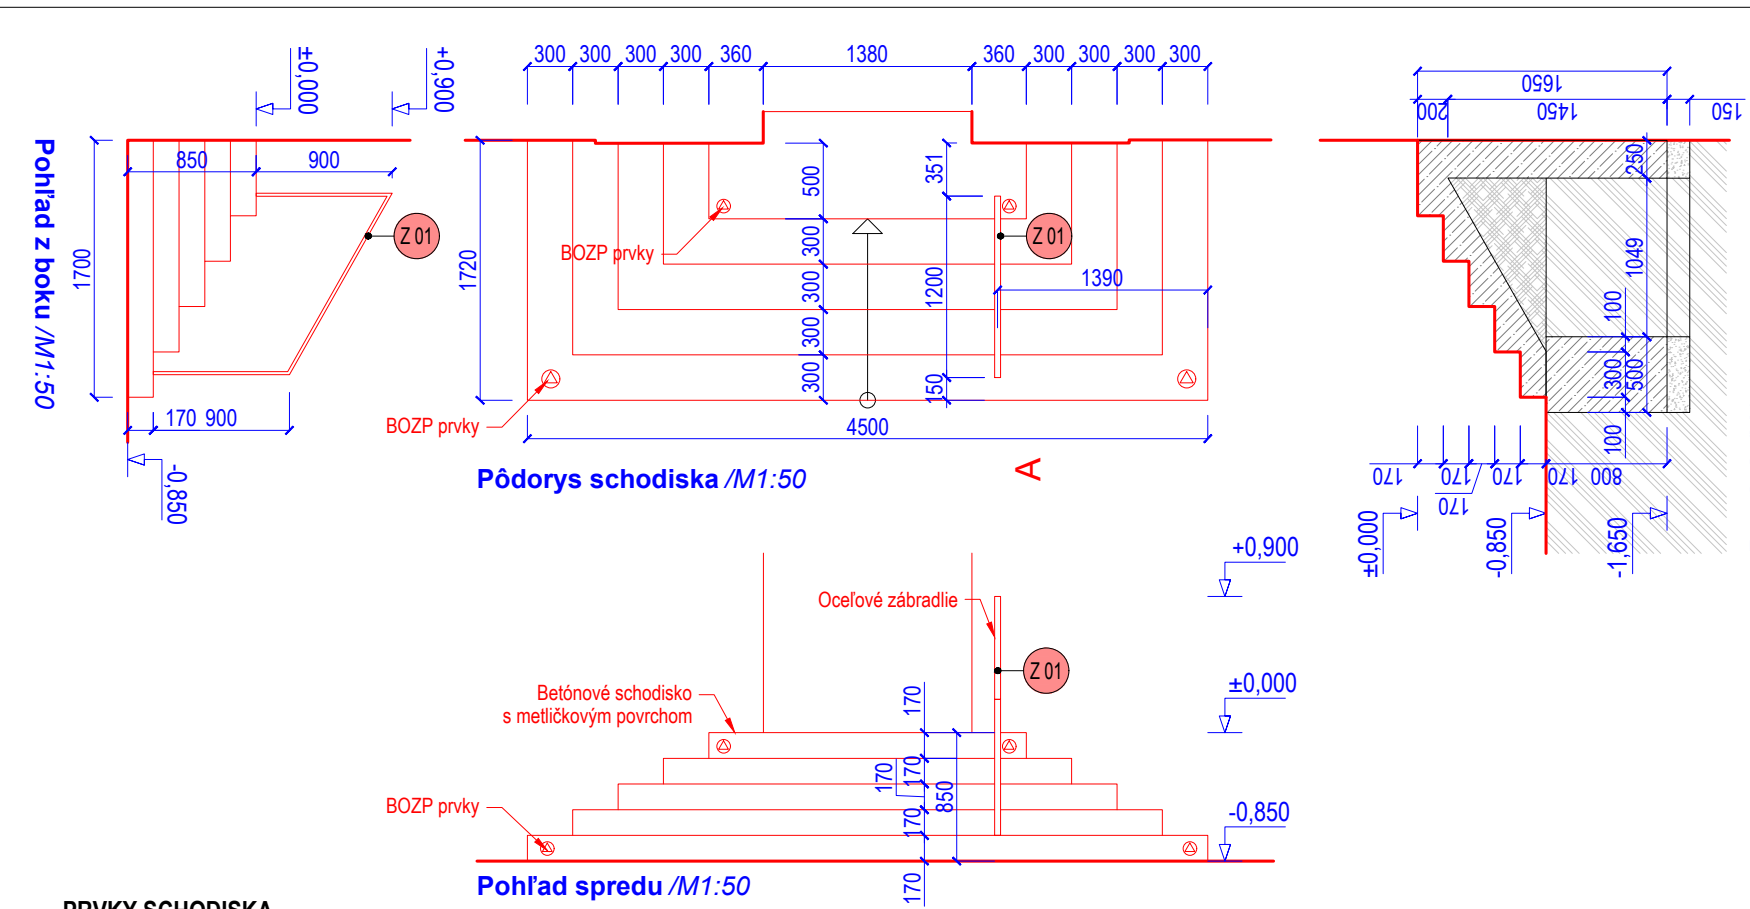

PRVKY SCHODISKA

1. BOZP PRVKY Označenie schodov OS60 (kovové)
2. ZÁBRADLIE Oceľové konštrukcia - v. výpis zámočnických prvkov

DETAILY STYKOV A STATIKU RIEŠI DOBÁVATEL PO KONZULTÁCI S ARCHITEKTOM A PREDLOŽÍ NÁVRH NA ODSÚHLASENIE INVEŠTOROVI! PRESNÉ ROZMERY ZAMERAT NA STAVBE!

LEGENDA MIESTNOSTÍ 2.NP

Č. M.	NÁZOV MIESTNOSTI	PLOCHA	Č. M.	NÁZOV MIESTNOSTI	PLOCHA
2.01	Chodba	35.3 m²	2.13	Miestnosť	17.9 m²
2.02	Miestnosť	2.4 m²	2.14	Miestnosť	16.9 m²
2.03	Miestnosť	10.2 m²	2.15	Miestnosť	26.3 m²
2.04	Miestnosť	3.8 m²	2.16	Miestnosť	4.1 m²
2.05	Miestnosť	3.4 m²	2.17	Miestnosť	26.6 m²
2.06	Miestnosť	11.0 m²	2.18	Miestnosť	12.5 m²
2.07	Miestnosť	29.2 m²	2.19	Predsieň	4.5 m²
2.08	Miestnosť	3.4 m²	2.20	Toaleta	1.9 m²
2.09	Miestnosť	29.2 m²	2.21	Toaleta	6.4 m²
2.10	Miestnosť	11.0 m²	2.22	Miestnosť	2.9 m²
2.11	Miestnosť	16.4 m²	SCH	Schodisko	19.5 m²
2.12	Miestnosť	19.7 m²			

LEGENDA MIESTNOSTÍ 1.NP

Č. M.	NÁZOV MIESTNOSTI	PLOCHA	Č. M.	NÁZOV MIESTNOSTI	PLOCHA
1.01	Vstup	11.1 m²	1.12	Miestnosť	8.8 m²
1.02	Chodba	25.4 m²	1.13	Miestnosť	21.2 m²
1.03	Chodba	9.3 m²	1.14	Miestnosť	21.5 m²
1.04	Chodba	3.6 m²	1.15	Miestnosť	4.0 m²
1.05	Chodba	11.3 m²	1.16	Miestnosť	11.6 m²
1.06	Predsieň	10.4 m²	1.17	Miestnosť	25.7 m²
1.07	Kúpeľňa	4.5 m²	1.18	Miestnosť	43.1 m²
1.08	Toaleta	1.7 m²	1.19	Predsieň	3.3 m²
1.09	Miestnosť	15.0 m²	1.20	Kúpeľňa	3.3 m²
1.10	Miestnosť	27.9 m²	1.21	Toaleta	6.6 m²
1.11	Miestnosť	34.1 m²	1.22	Miestnosť	2.7 m²

LEGENDA EXISTUJÚCICH MATERIÁLOV

- Obvodové a deliace murivo z plnej pálenéj tehly

LEGENDA VYKUROVACIEHO SYSTÉMU

- Horizontálny rozvod vykurovania
Vertikálny rozvod vykurovania
Vykurovacie teleso - radiátor

LEGENDA NOVÝCH MATERIÁLOV

- Nové konštrukcie všeobecne
Nové konštrukcie - výplň po demontáži pôvodných výplní, zamurovanie otvoru, na šírku muriva z keramických tvárnic rôzne hrúbky muriva murované na tenkovrstvovú maľu M5
Nové konštrukcie - tepelná izolácia

POZNÁMKA

Podklad tvorí fotografometrické zameranie stiech a stavieb, existujúca dokumentácia za archív.
Odborno-metodická pomoc - Krajský pamiatkový úrad Prešov, 06.09.2022 - Mgr. M. Tatarová

- Výbrany stavebné výrobky sú odporúčané. Je možné použiť totožný ekvivalentný výrobok pri splnení požadovaných technických špecifikácií a pri kompatibilitate so ostatnými materiálmi v zmysle technologickeho predpisu alebo postupu. V prípade nejasností kontaktovať projektanta.
- Kotvenie izolačných plátov na obvodových plášť v súlade s STN 73 2902:2013 - Vontkajšie tepelnoizolačné kontaktné systémy (ETICS).
- Navrhotenie a zhodnotenie mechanického pripevnenia na spájanie s podkladom.
- Montáž okien a dverí vyhotoviť v zmysle sth 73 3134:2014 - Stavebné práce. Styk okenných konštrukcií a obvodových plášťa budovy.
- Požiadavky, zhodnotenie a skúšanie.
- Zámočnícke prvky je potrebné kontrolovať zameraním na stavenisku pred ich zadávaním do výroby!
- Klampiarske výrobky je potrebné kontrolovať zameraním na stavenisku a vyhotoviť v zmysle sth 73 3610:1987 - Klampiarske práce stavebné.
- Dotýkať technologickeho postupu a technické listy výrobcov materiálu a systémov zvárané prvky a samotné zvary očistiť drotenou keťou a vhodným ochranným a fixačným náterom.
- Skrutkové spojovanie prvkov - nerez min. pozinkované
- Všetky požiarne uzávery a prestupy označiť v zmysle vyhl. č. 478/2008 Z.z.

LEGENDA POLOŽIEK


- OKNÁ, PODROBNOSTI VIĎ. VÝKAZY VÝROBKOV
DVERE, PODROBNOSTI VIĎ. VÝKAZY VÝROBKOV
ZÁMOČNÍCKE VÝROBKY, PODROBNOSTI VIĎ. VÝKAZY VÝROBKOV
KLAMPIARSKÉ VÝROBKY, PODROBNOSTI VIĎ. VÝKAZY VÝROBKOV

LEGENDA MATERIÁLOV PRE SCHODISKO

OZNAČENIE:	POPIS:
	Železobetónové nosné konštrukcie - melčíkový povrch
	Štvorcový vyrovňovací násep
	Zhutnený násep v základoch, štrkotrava
	Rastliný terén - podľa hydrogeologickeho preskumu



DETAIL SCHODISKOVÉHO STUPŇA

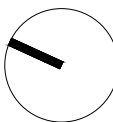

±0,000 = 263,882 m.n.m.
0 - JTSK




Prešov, DK - zvýšenie EEB (b.č. 1, 2, 3, 5 a 6) - PD

PREŠOV, LESKÉ DELOSTRELCOV 1, PARCELY 5012/3, 4, 31, 33, 35 k.ú. Prešov
MINISTERSTVO OBRANY SR, NÁMESTIE GENERÁLA VIESTA 2, BRATISLAVA, 832 47
SEBASTIAN NAGY ARCHITECTS, s.r.o. - JASENOVA 20, 949 01 NR. MOB: 0903376757, EMAIL: OFFICE@SNATELIER.COM
SEBASTIAN NAGY ARCHITECTS, s.r.o. - JASENOVA 20, 949 01 NR. MOB: 0903376757, EMAIL: OFFICE@SNATELIER.COM

HLAVNÝ ARCHITEKT PROJEKTU: ING. ARCH. SEBASTIAN NAGY
STUPEN' DOKUMENTÁCIE: PROJEKT PRE STAVEBNÉ POVOLENIE
STAVEBNÝ OBJEKT: SO 02 - BUDOVA VELETRISKA II. b.č.2 - 5012/3
DOKUMENTÁCIA: DSO 02.2 - ARCHITEKTONICKO - STAVEBNÉ RIEŠENIE

ZODPOVEDNÝ PROJEKTANT: ING. ARCH. SEBASTIAN NAGY	DATE: NOV 2023
VYPRACOVANÉ: ING. ARCH. LADISLAV LADACSI	MEKKA: 1:75
ČÍSLO ZÁKAZY: 2023-09.1	STAVBY OBJEKT: SNA DSO02.2 002

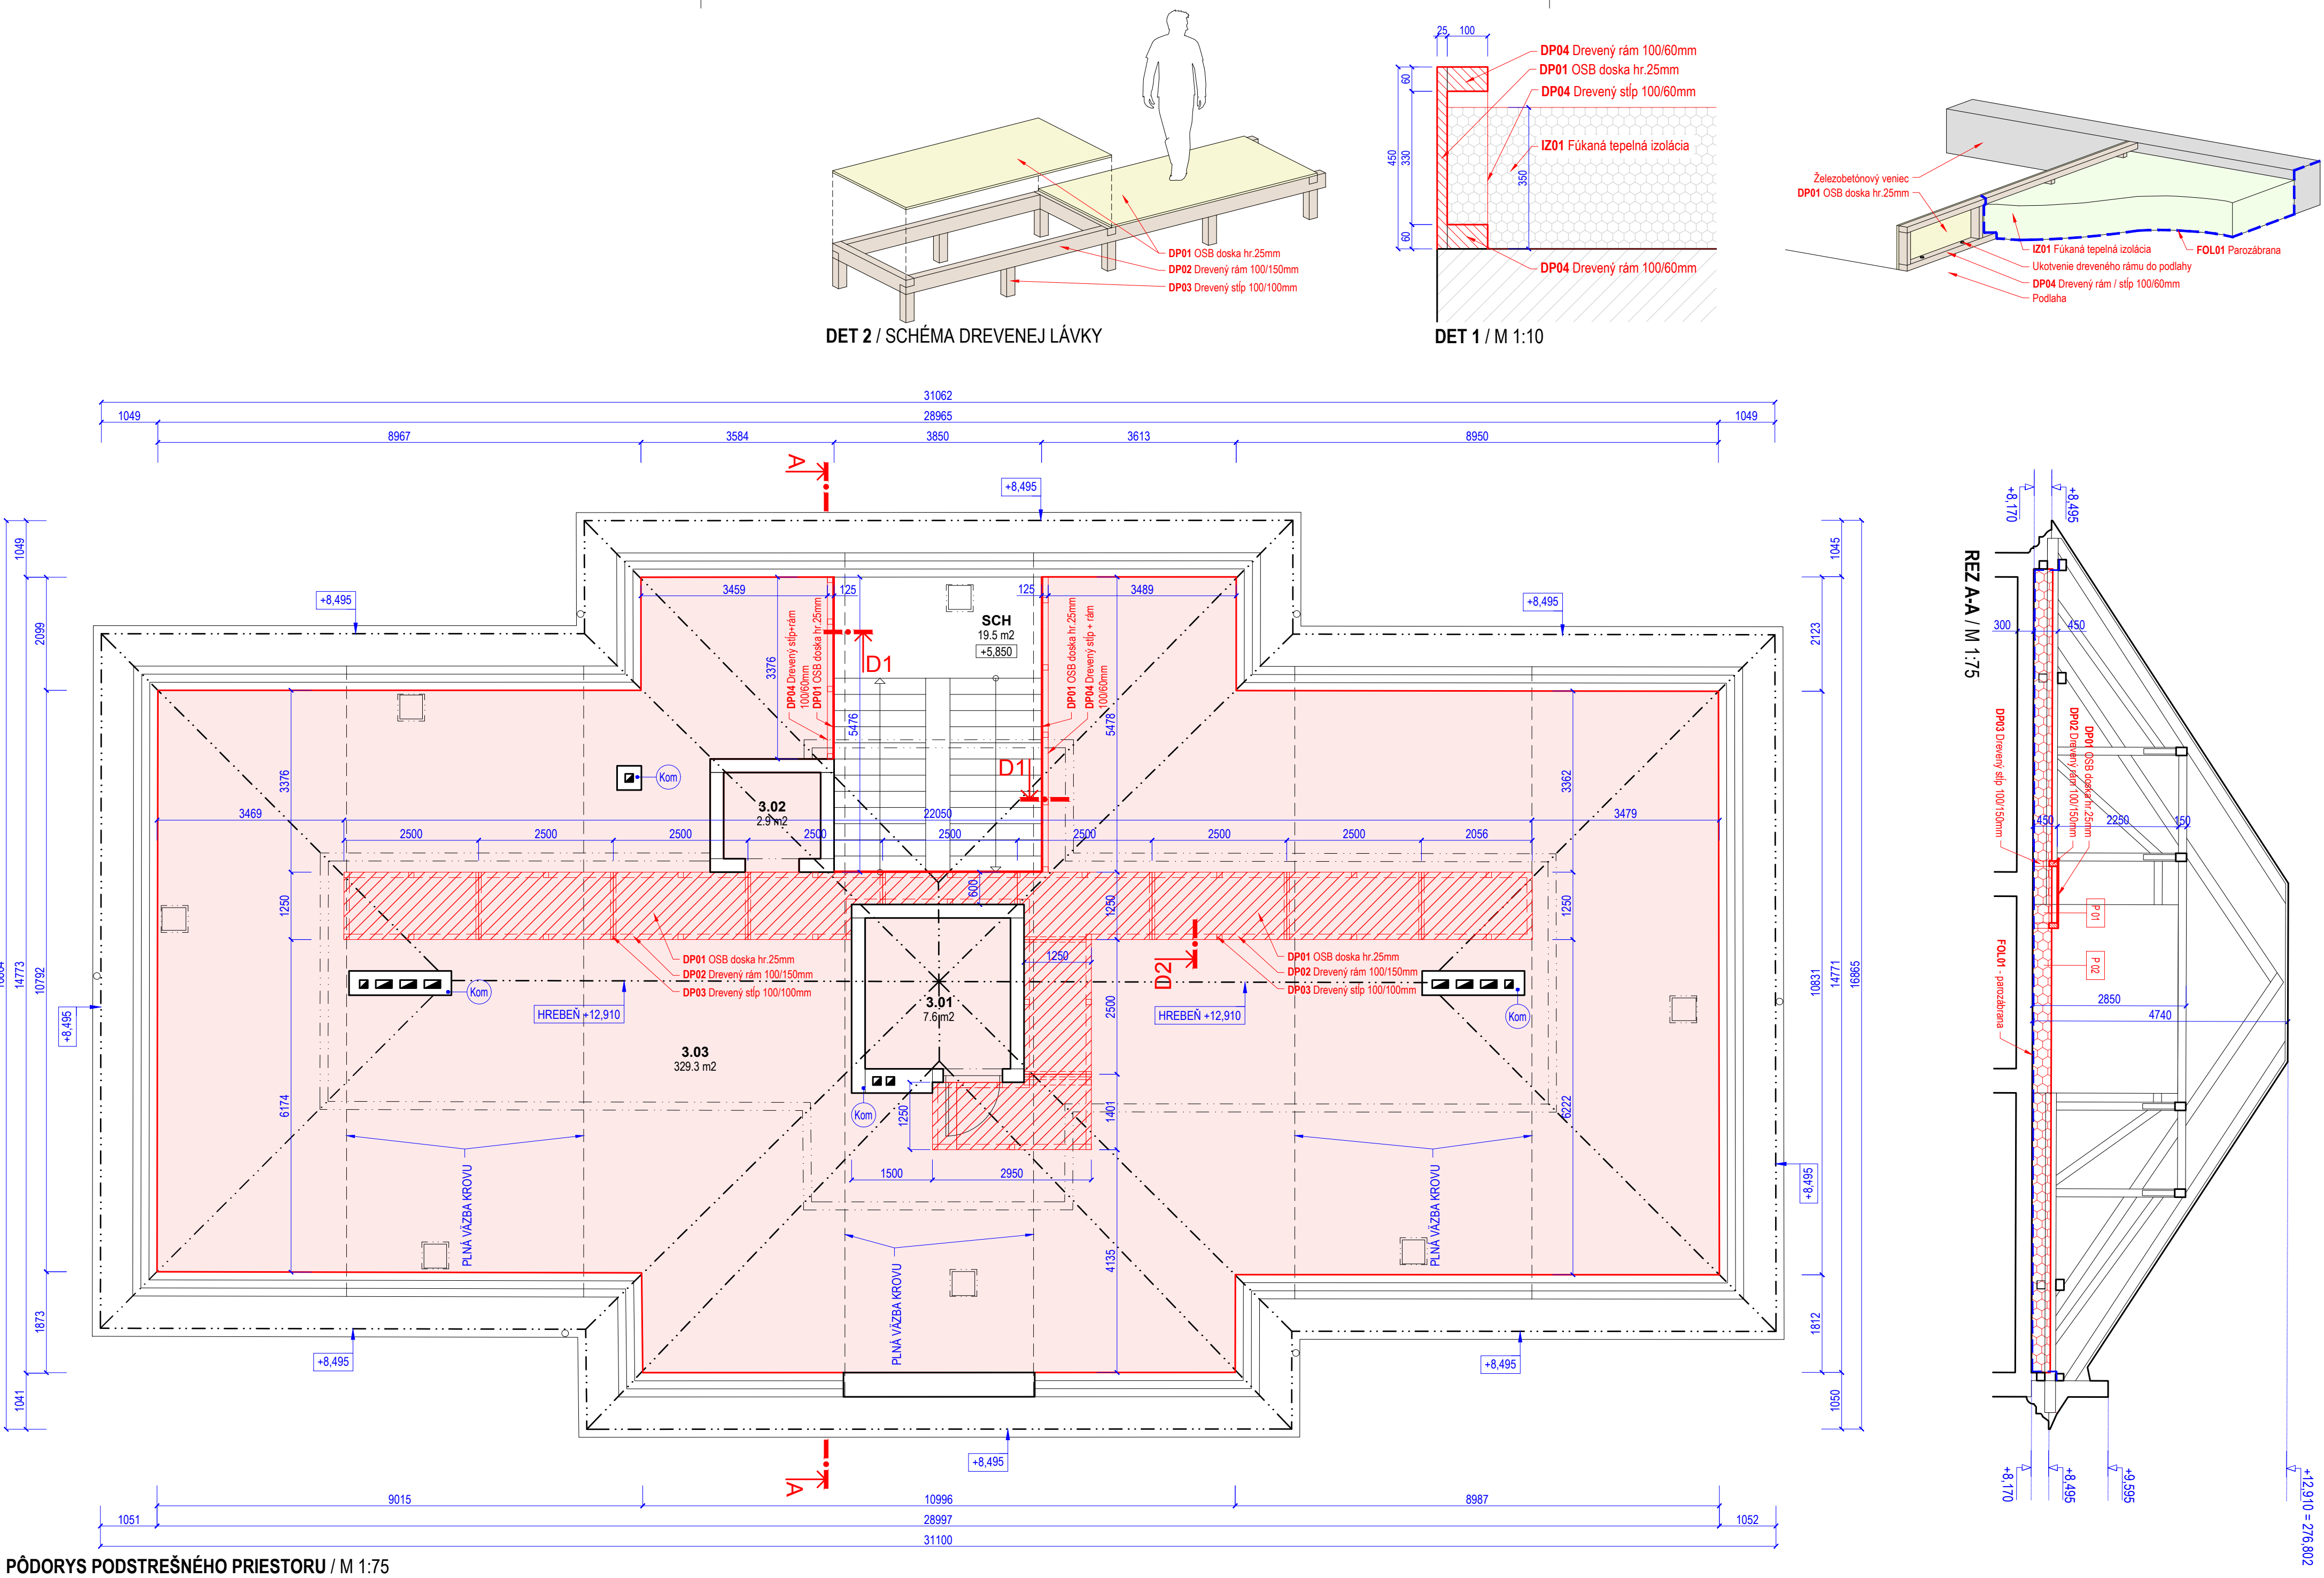

LEGENDA PODSTREŠNÉHO PRIESTORU					
Č. M.	NÁZOV MIESTNOSTI	PLOCHA	Č. M.	NÁZOV MIESTNOSTI	PLOCHA
3.01	Tech miestnosť	7.6 m ²	3.03	Povala	329.3 m ²
3.02	Tech miestnosť	2.9 m ²	SCH	Schodisko	19.5 m ²

NOVÉ SKLADBY PODLAHOVÝCH KONŠTRUKCIÍ					
P 01	OSB doska	25 MM			
	Nosné trámy 100/150 + stĺpy	---			
	Minerálna fúkaná izolácia zo sklenených vlákien	350 MM			
	FOL01 - Parozábrana	---			
	Existujúca stropná konštrukcia	---			
P 02	Minerálna fúkaná izolácia zo sklenených vlákien	350 MM			
	FOL 01 - Parozábrana	---			
	Existujúca stropná konštrukcia	---			

VÝKAZ KROVU						
OZN PRVKU	DRUH PRVKU	TYP MATERIÁLU	PROFIL PRVKU	DĹŽKA PRVKU	POČET KUSOV /M2	OBJEM (M3) VÁHA (KG)
DP 01	OSB doska	OSB doska	2500x1250x25		21 ks	
DP 02	DREVENÝ RÁM	DREVO IHLIČN. S1	100/150	63.0 M		
DP 03	DREVENÝ STĽP	DREVO IHLIČN. S1	100/100	11.0 M		
DP 04	DREVENÝ STĽP + RÁM	DREVO IHLIČN. S1	100/60	22.0 M		

POZNÁMKA

- Drevené konštrukcie strechy od podlahy podstrešného priestoru do výšky 500mm treba očistiť a chemicky ošetriť konzervačným náterom proti hmyzu a škodcom (drevoakazný hmyz, respektive drevoakazné huby), aplikovať bez pridania farieb a lesku.

VÝKAZ TEPELNEJ IZOLÁCIE A FÓLIE						
OZN PRVKU	DRUH PRVKU	TYP MATERIÁLU	PROFIL PRVKU	DĹŽKA PRVKU	POČET KUSOV /M2	OBJEM (M3) VÁHA (KG)
IZ 01	FÚKANÁ IZOLÁCIA	SKLENENÁ VLNA	350 MM		330 M ²	115.5 M ³
FOL 01	PAROZÁBRANA	FÓLIA			400 M ²	

LEGENDA POLOŽIEK

KOM MUROVANÝ KOMÍN

LPZ BLESKOZVOD

- Za realizáciu, realizačnú a dielenskú dokumentáciu zodpovedá konkrétny zhotoviteľ stavby / prvku stavby
- Konštrukcie, ktoré nie sú zaznačené vo výkresovej dokumentácii sa bližšie špecifikujú počas realizácie
- Pri výstavbe je nutné dodržať všetky predpisy a špecifikácie podľa nariadení výrobcov stavebných materiálov a prvkov, ktoré nie sú v projekte bližšie špecifikované
- Pri nešpecifikovaní kritérií je nutné dodržať zákony, technické normy a predpisy výrobcov
- Pred výrobou okenných a dvereňných konštrukcií je nutné preventívne skontrolovať rozmery stavebných otvorov, overiť správnosť výpisov prvkov
- Všetky stavebné úpravy a zásahy do nosných konštrukcií zrealizovať iba po písomnom odsúhlasení projektantom statiky
- Projektant nenesie žiadnu zodpovednosť za zmeny uskutočnené bez jeho písomného súhlasu
- Zhotoviteľ je povinný o zistených chybach v dokumentácii neodkladne informovať projektanta

Prešov, DK – zvýšenie EEB (b.č. 1, 2, 3, 5 a 6) - PD

PREŠOV, LESÍK DELOSTRELCOV 1, PARCELY 5012/3, 4, 31, 33, 35 k.ú. Prešov

MINISTERSTVO OBRANY SR, NÁMESTIE GENERÁLA VIEŠTA 2, BRATISLAVA, 832 47

SEBASTIAN NAGY ARCHITECTS, s.r.o., JASEŇOVA 20, 949 01 NR. MOB: 0903376757, EMAIL: OFFICE@SNATELIER.COM

SEBASTIAN NAGY ARCHITECTS, s.r.o., JASEŇOVA 20, 949 01 NR. MOB: 0903376757, EMAIL: OFFICE@SNATELIER.COM

ING. ARCH. SEBASTIAN NAGY

PROJEKT PRE STAVEBNÉ POVOLENIE


SO 02 - BUDOVA VEĽITELSKÁ II, b.č.2 - 5012/33

DSO.02.2 - ARCHITEKTONICKO - STAVEBNÉ RIEŠENIE

ZODPOVEDNÝ PROJEKTANT:	ING. ARCH. SEBASTIAN NAGY	DÁTUM:	NOV 2023
VYPRACOVÁVAL:	ING. ARCH. LADISLAV LADACSI	MIERKA:	1 : 75
OSLO DOKUMENTÁCIE	STAVEBNÝ OBJEKT	OSLO VÝKRESU	
2023-09_1	PÓDORYS PODSTREŠNÉHO PRIESTORU / nový stav	SNA DSO02.2 003	



ZOPOVEDNÝ PROJEKTANT:	ING. ARCH. SEBASTIAN NAGY	DÁTUM:	NOV 2023
VYPRACOVAL:	ING. ARCH. LADISLAV LADACSI	MIERKA:	1 : 75
ČÍSLO ZAKÁZKY	VÝKRES	SPRACOVATEL	STAVEBNÝ OBJEKT
2023-09_1	PŌDORYS STRECHY / nový stav		ČÍSLO VÝKRESU
		SNA	DSO02.2 004

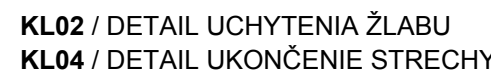**POZNÁMKA**


- ## NOVÁ SKLADBA STREŠNEJ KONŠTRUKCIÍ

VÝKAZ KROVU


LEGENDA STREŠNÉHO PLÁŠTA PLOCHEJ STRECHY

* dodávka vrátane všetkeho potrebného podružného materiálu k realizácii


POZNÁMKY

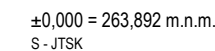

Prešov, DK – zvýšenie EEB (b.č. 1, 2, 3, 5 a 6) - PD

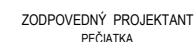


ZODPOVEDNÝ PROJEKTANT:	ING. ARCH. SEBASTIAN NAGY	DATUM:	NOV 2023
VYPRACOVAVAL:	ING. ARCH. LADISLAV LADACSI	MERKA:	1 : 75
ČÍSLO ZADÁVKY	VÝKRES	SPRACOVÁVANÉ	STAVEBNÝ OBLAST
2023-09_1	PŌDORYS STRECHY / nový stav		ČÍSLO VÝKRESU
			SNA DSO02.2 04X

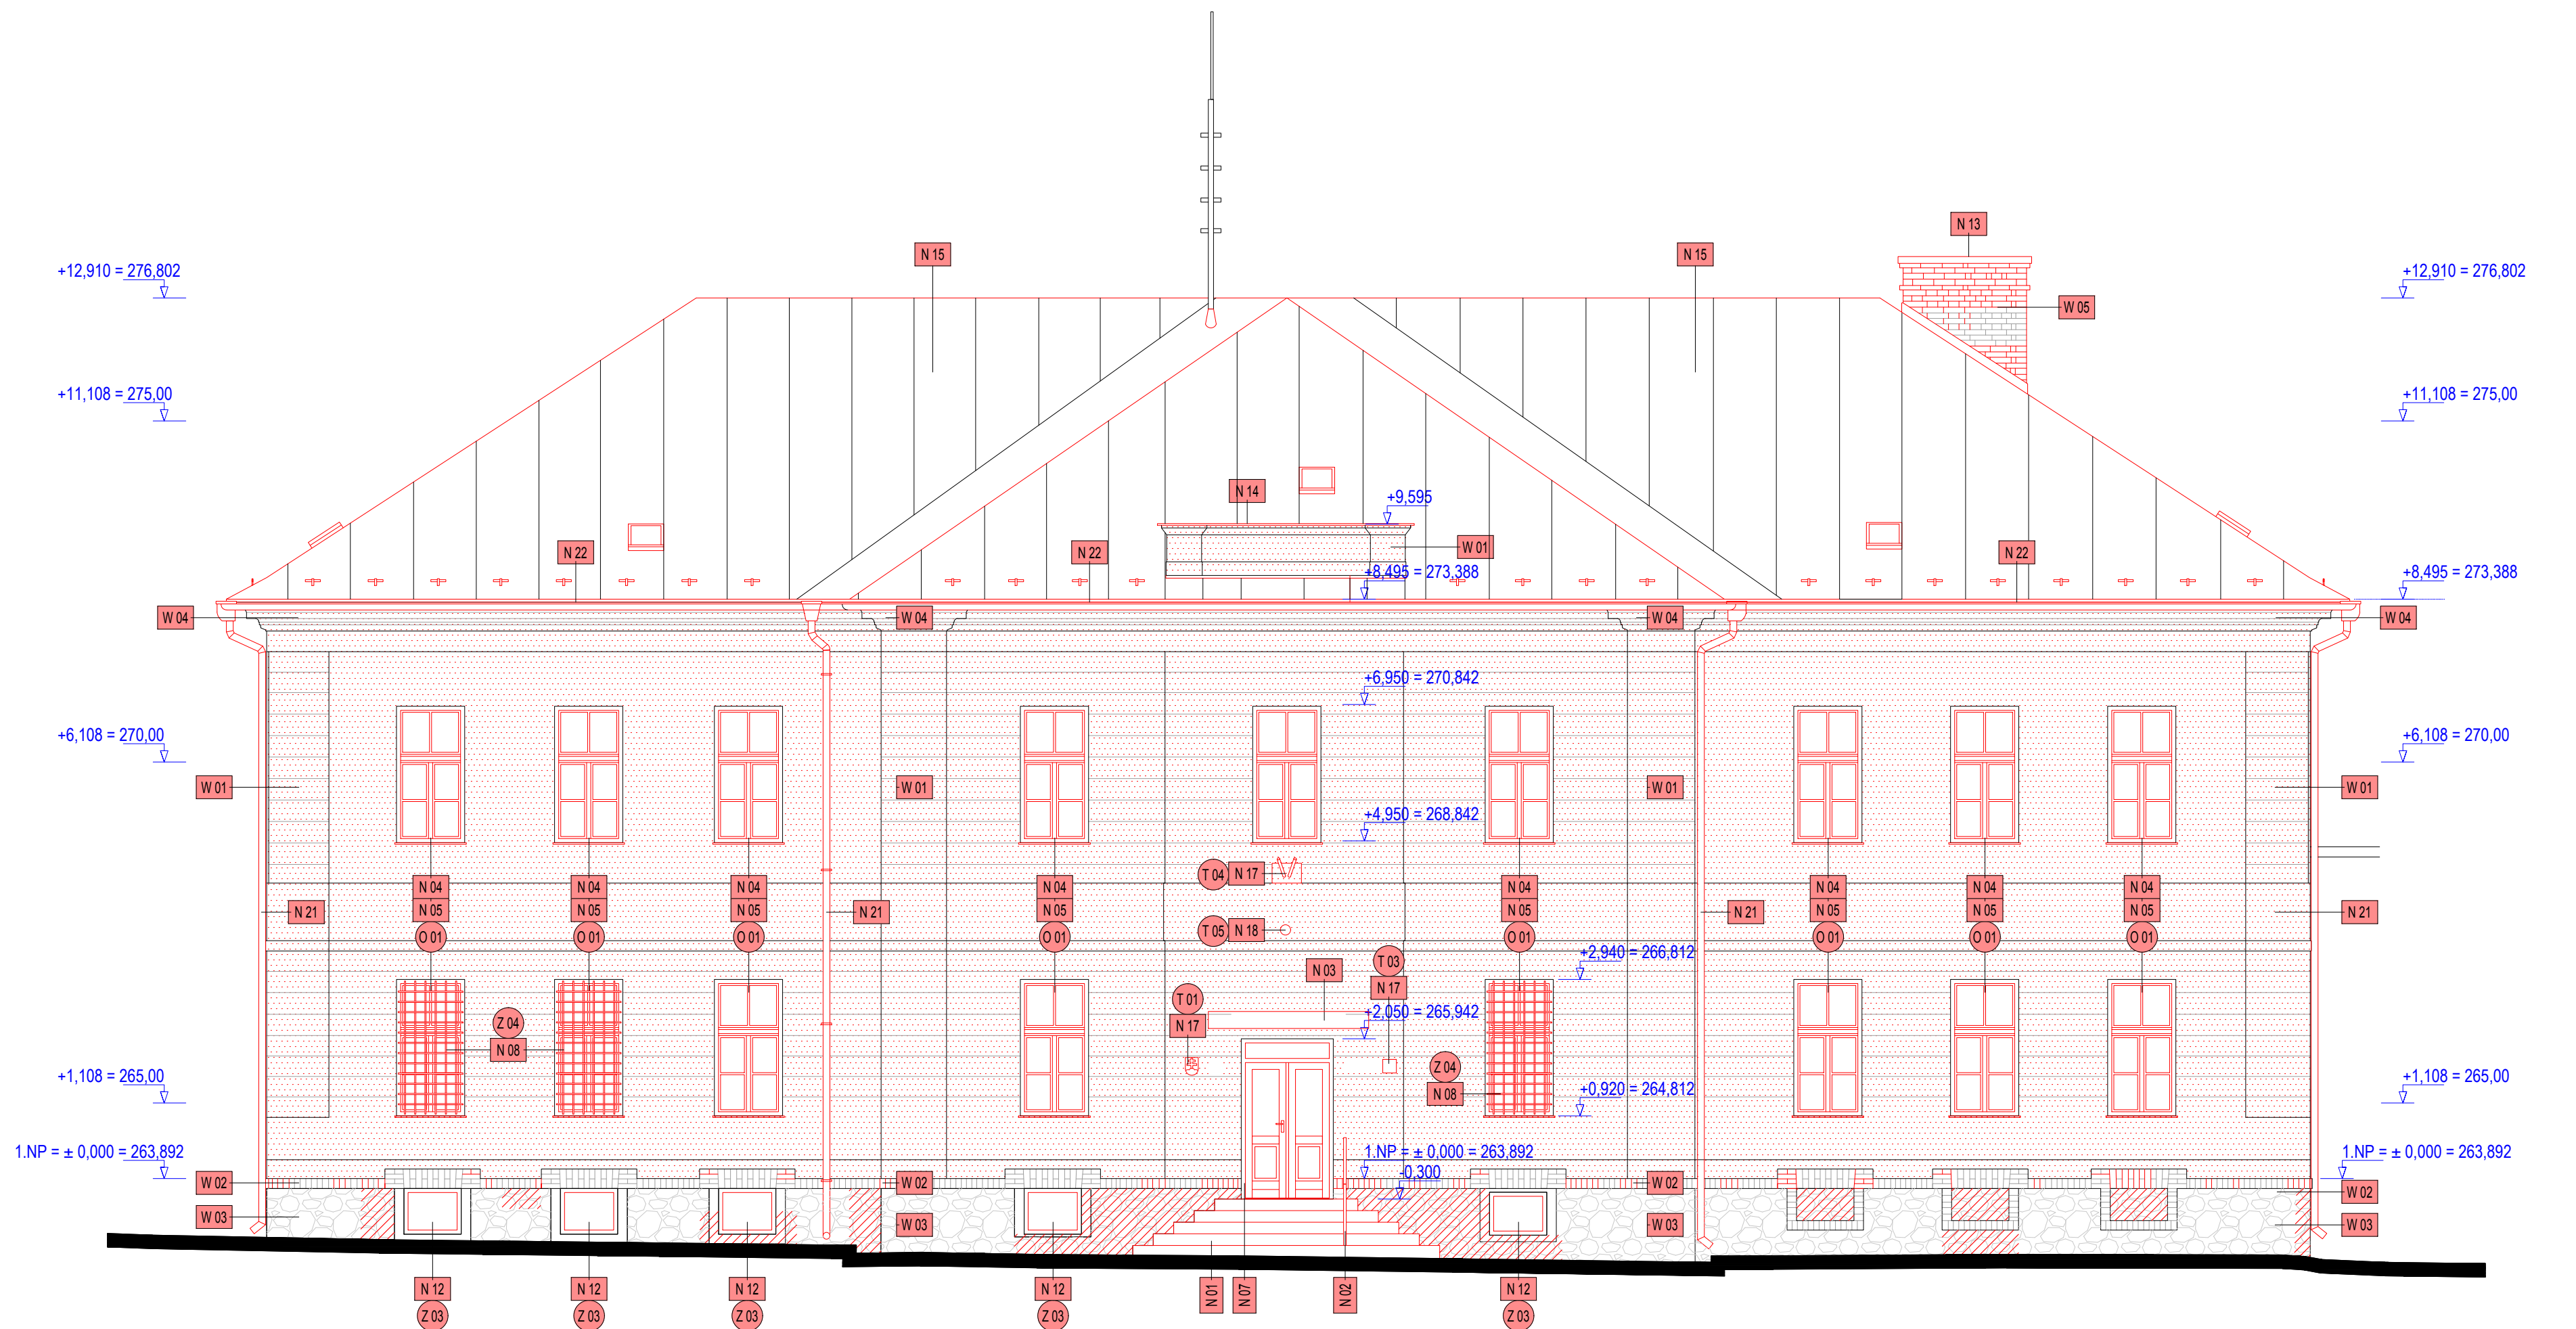

ZODPOVEDNÝ PROJEKTANT:	ING. ARCH. SEBASTIAN NAGY	DATUM:	NOV 2023
VYPRACOVÁV:	ING. ARCH. LADISLAV LADAČSI	MERKA:	1 : 75
ČÍSLO KRAJINY	VÝNOS	OPRACOVATEL	STAVITELNÝ OBJEKT
2023-09_1	POHLAD JZ / búracie práce - nový stav	SNA	DSO02.2 005





- | | |
|------|--|
| W 01 | <p>Remeselná obnova exteriérových omietok - Sanačná omietka / Štuková omietka - väpnené cementová</p> <p>Exteriérový mieračny ľadový náter</p> <p>POZOR! Pri remeselnej obnove exteriérových omietok - ľadové, treba zanechať pôvodný tvar a farbu; pásovej bozáže, šambrány, plastov, rím, frontov, kornice, rím, podkorné rím, atď.</p> <p>Farba steny: žltá (prene úpravy KPU)</p> |
| W 02 | <p>Remeselná obnova soklových rím</p> <ul style="list-style-type: none"> - Stabilizácia muriva z plnej pálených tehly - poškodené murivo treba vysekať a nahradiť novým obdobným - Z plnej pálených tehly odstrániť existujúci náter, omietku a očistiť do špiny a prachu <p>Opravený soklový rím treba ošetriť transparentným impregnačným a ochranným náterom</p> <p>Farba tehly: červená (prene úpravy KPU)</p> |
| W 03 | <p>Remeselná obnova sokla</p> <ul style="list-style-type: none"> - Stabilizácia kamenného obkladu - poškodený kamenný obklad treba vysekať a nahradiť novým obdobným - Kameň treba očistiť do špiny, prachu, následne opraviť škrovanie a prekráskovať - Následne opravený sokl ošetriť transparentným impregnačným a ochranným náterom |
| W 04 | <p>Remeselná obnova exteriérových omietok - Sanačná omietka / Štuková omietka - väpnené cementová - na kornice rím</p> <p>Exteriérový mieračny ľadový náter</p> <p>POZOR!</p> <p>Pri remeselnej obnove exteriérových omietok - ľadové, treba zanechať pôvodný tvar a farbu</p> <p>Farba steny: žltá (prene úpravy KPU)</p> |
| W 05 | <p>Remeselná obnova kornice</p> <ul style="list-style-type: none"> - Stabilizácia muriva z plnej pálených tehly - poškodené murivo treba vysekať a nahradiť novým obdobným - Z plnej pálených tehly odstrániť existujúci náter, omietku a očistiť do špiny a prachu <p>Opravený korník ošetriť transparentným impregnačným a ochranným náterom</p> <p>Farba tehly: červená (prene úpravy KPU)</p> |

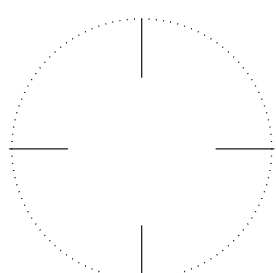

Prešov, DK – zvýšenie EEB (b.č. 1, 2, 3, 5 a 6) - PD

MÍSTO STAVBY:	PREŠOV, LEŠÍK DELOSTRELCOV 1, PARCELY 5012/3, 4, 31, 33, 35 k.ú. Prešov
OBJEDNÁVATEL:	MINISTERSTVO OBRANY SR, NÁMESTIE GENERÁLA VIESTA 2, BRATISLAVA. 832 47
GENERÁLNY PROJEKTANT:	SEBASTIAN NAGY ARCHITECTS, S.R.O., JASEŇOVA 20, 949 01 NR. MOB: 0903376757, EMAIL: OFFICE@SNATELIER.COM
SPRACOVATEĽ CAŠTĽ:	SEBASTIAN NAGY ARCHITECTS, S.R.O., JASEŇOVA 20, 949 01 NR. MOB: 0903376757, EMAIL: OFFICE@SNATELIER.COM

ZODPOVEDNÝ PROJEKTANT:	ING. ARCH. SEBASTIÁN NAGY	DÁTUM:	NOV 2023
VÝPRACOVÁVAL:	ING. ARCH. LADISLAV LADÁCSI	MIERKA:	1 : 75
ČÍSLO ŽADUJÚ:	VÝROBK	SPRACOVATEL	STAVEBNÝ ÚRAD
2023-09-1	POHĽAD JV SV / búracie práce - nový stav	SRNA	DSQ02.2.0

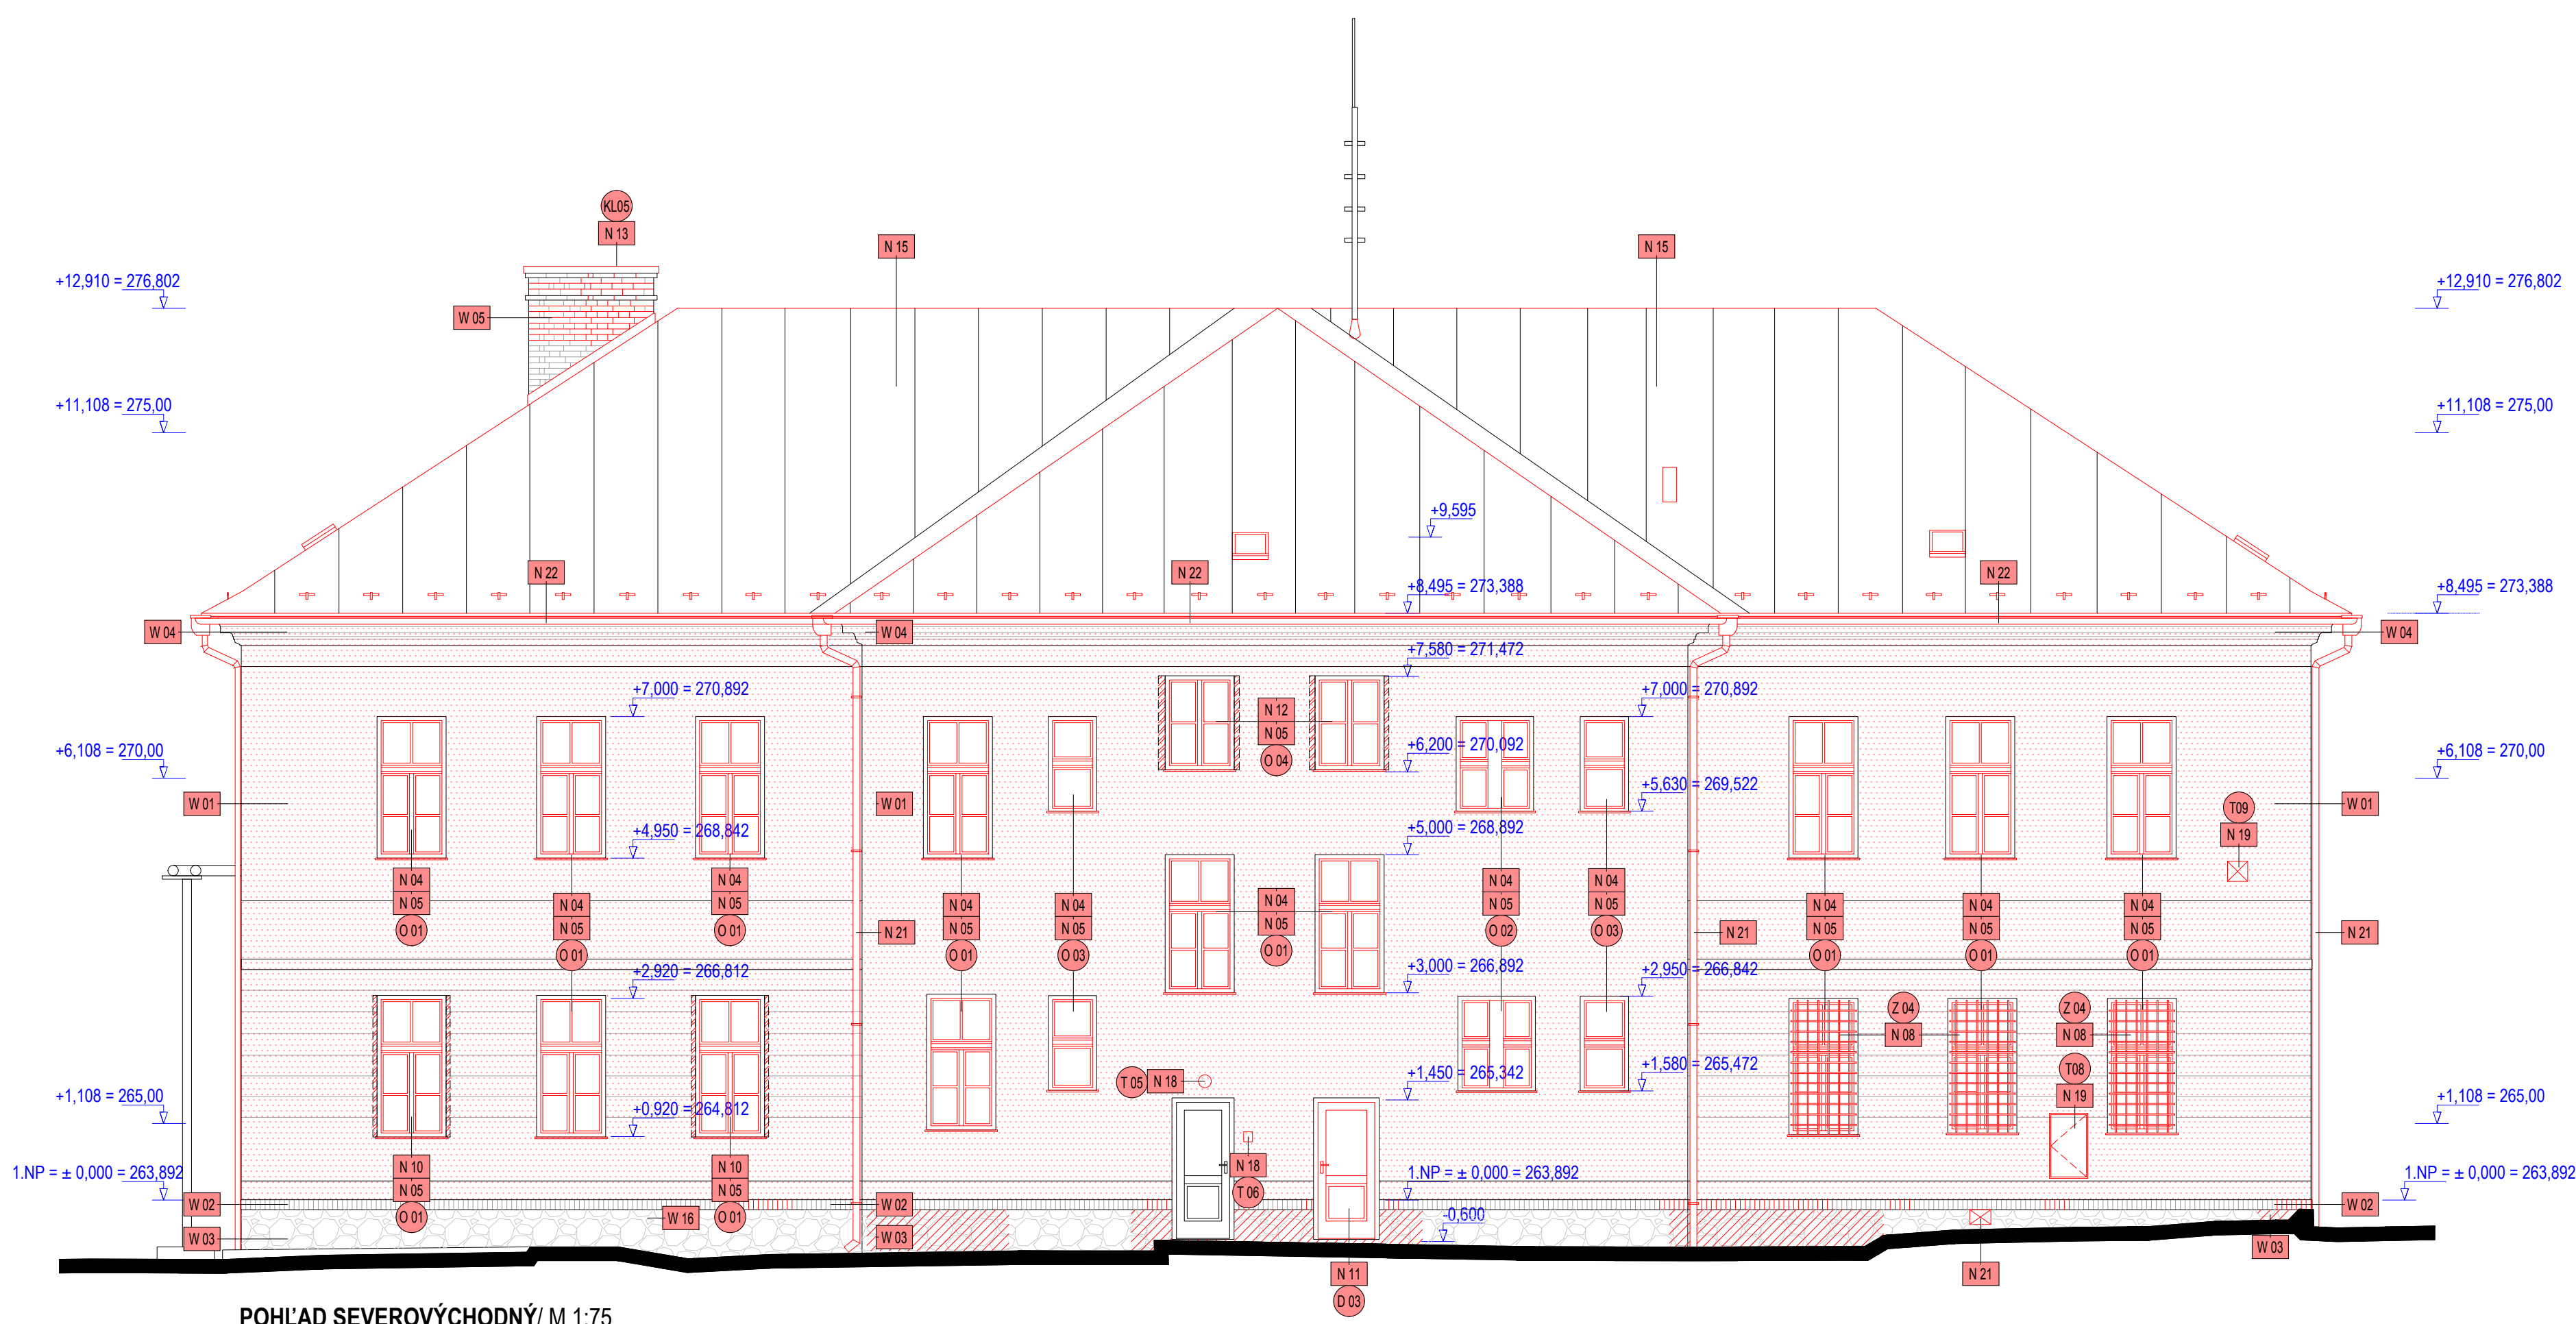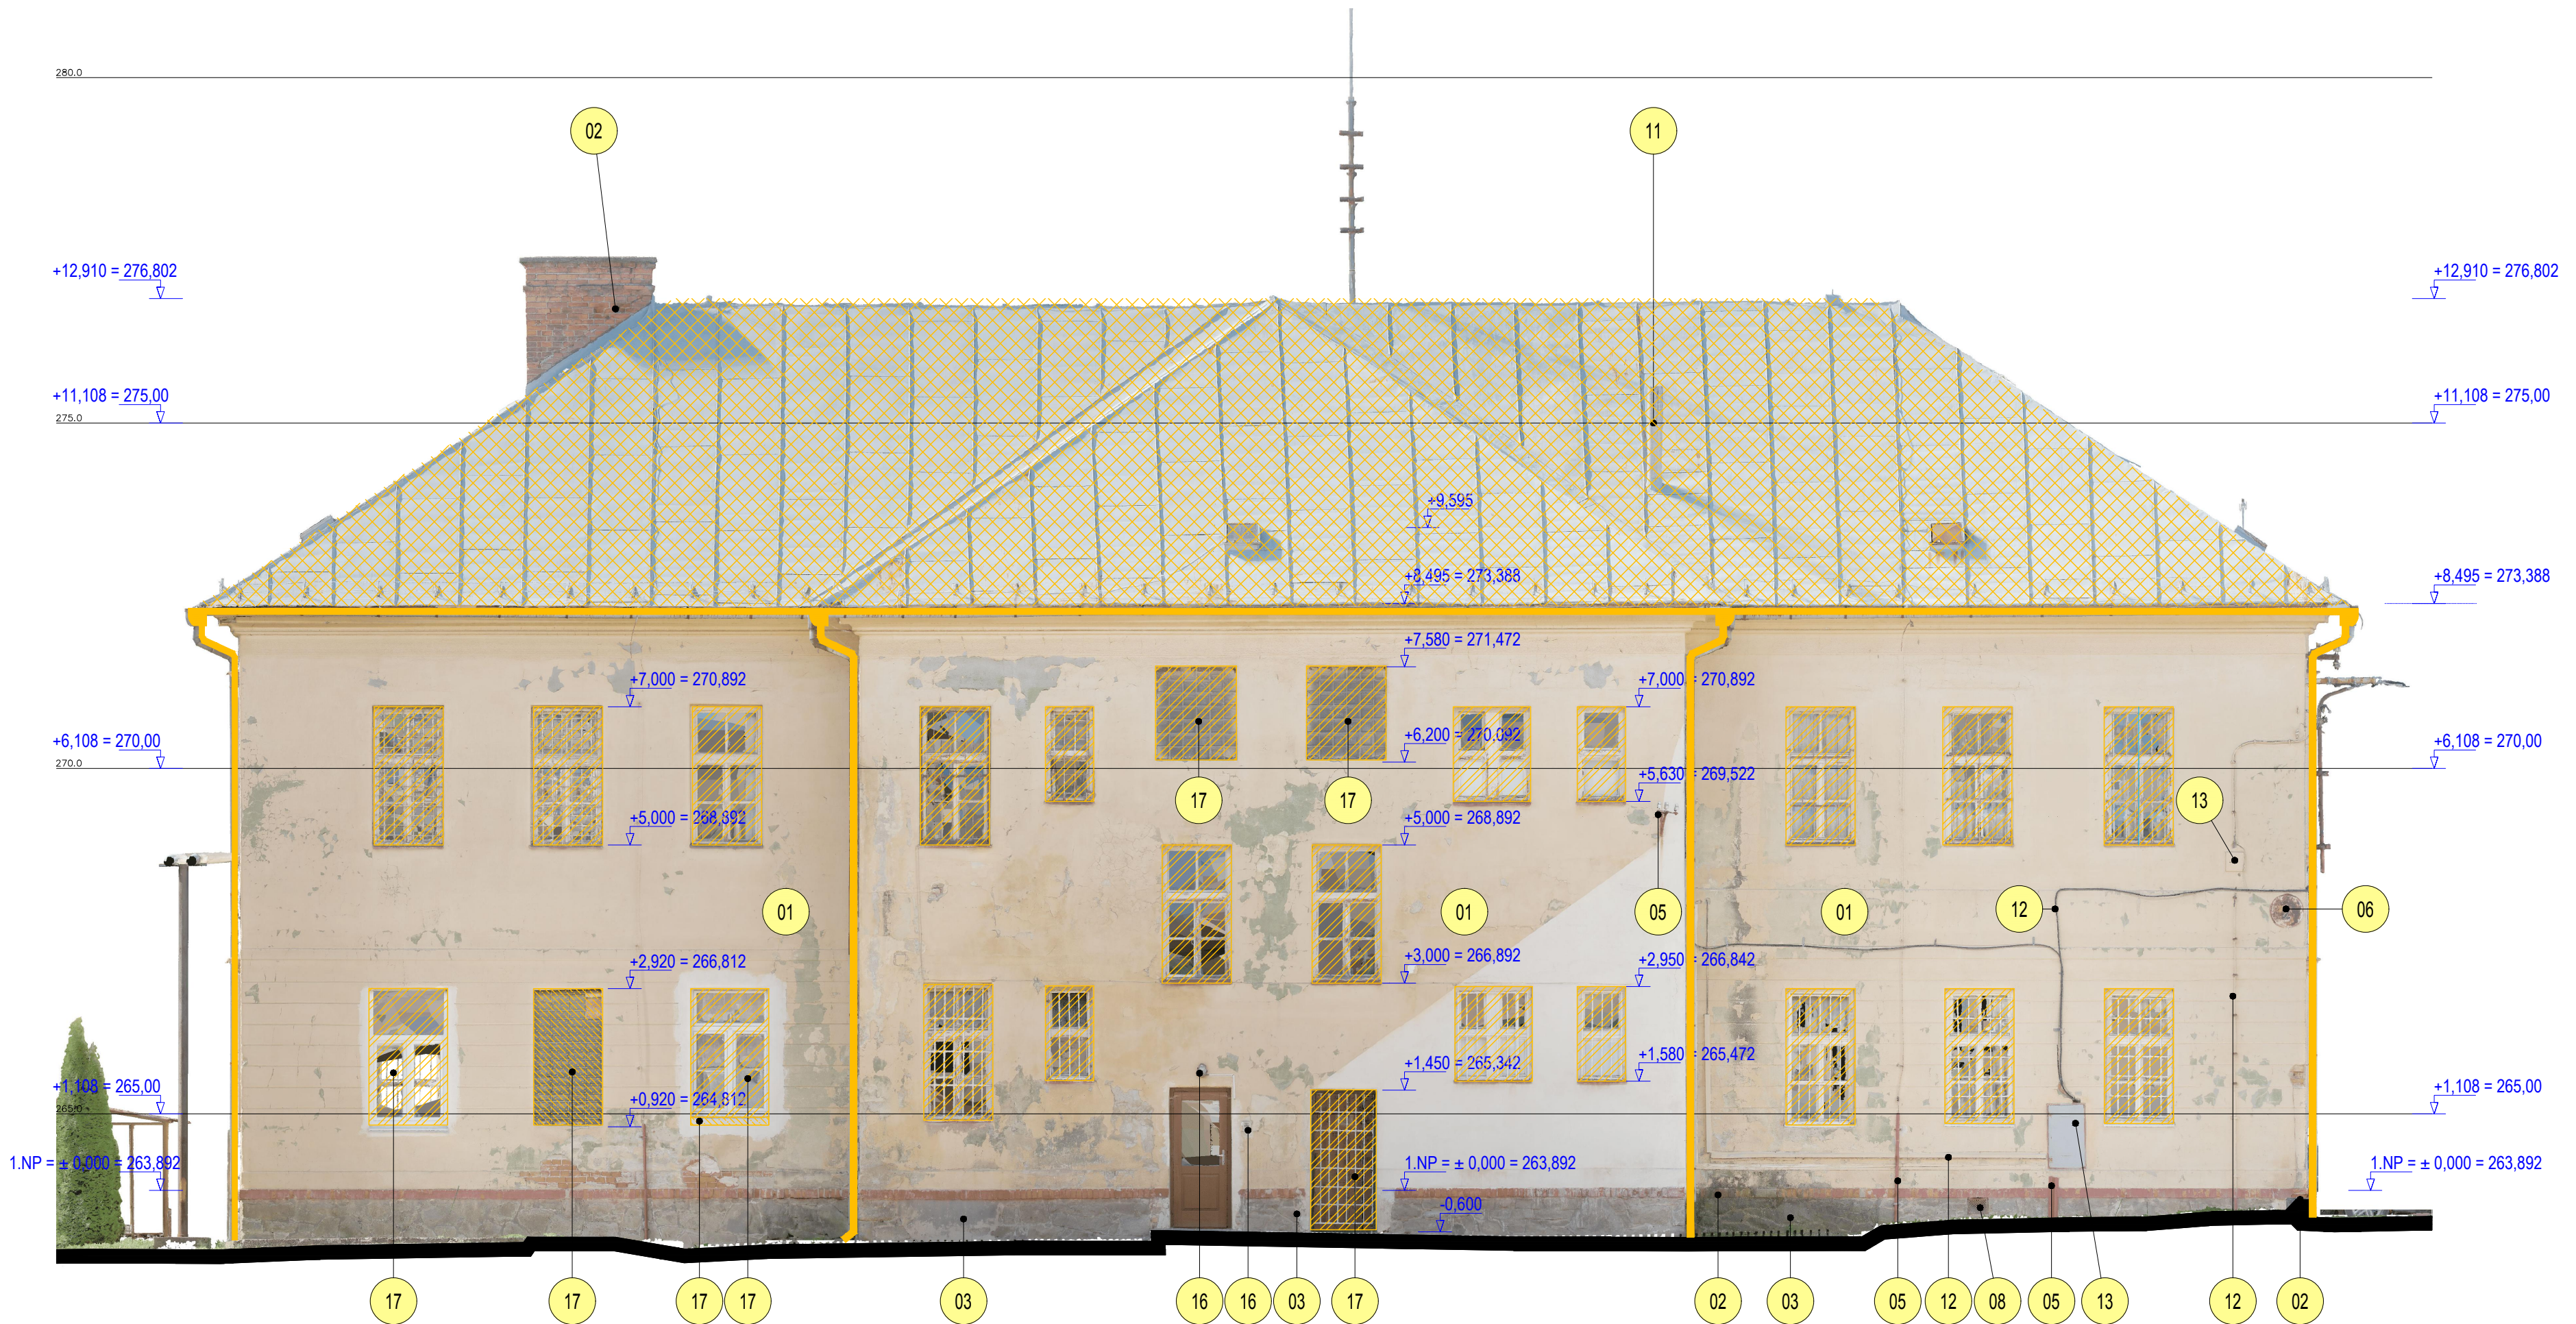

LEGENDA DOSTAVOVACÍCH PRÁC

- N 01** Zrealizovanie novej konštrukcie exteriérového schodiska z monolitického železobetónu, vrátane ukladania hydroizolácie medzi existujúcou stenou a schodiskom. Povrch schodiskových stupňov zrealizovať v mietličkovom povrchu. Na hornú a dolnú stupnicu osadiť BOZP prvky (kovové). Montáž exteriérového madla (Z1) na schodisko
- N 02** Montáž novej markízy (Z2) nad vstupnými dverami do murovanej steny
- N 03** Montáž novej výplňovej konštrukcie. Na základe výberu KPl sa zpreparujú do pôvodného stavu 2 kusy existujúcich okien. Drevené, dvojkrídlové, dvojité okno s izolačným sklom a nadsvetlíkom (O1, O2, O3...).
- N 04** Pri montáži okna (O1, O2, O3...) stavebne uoľpraviť ostenie otvoru a osadiť nový drevený interiérový parapet v dodávke okna. Po osadení okna treba použiť exteriérovú EPDM tesniacu pásku. V interieri po osadení okien zrealizovať nové vysprávky omietky ostení a interierové maľby.
- N 05** Montáž nových exteriérových parapetov okna (KL20)
- N 06** Montáž nových klampiarskych prvkov na parapetnej rímse (KL21) a na nadokenej rímse (KL22)
- N 07** Montáž novej výplňovej konštrukcie - Vstupné drevené dvere (D1) Po montáži vstupných dverí (D1) uoľpraviť ostenie otvoru a zrealizovať vysprávky omietky ostení a interierové maľby.
- N 08** Montáž nových exteriérových neocertifikovaných mreží pred oknami (Z4). Mreže musia byť pevne osadené do muriva štyrmi až šiestimi kotvami (závislosť od veľkosti okna), zapustenými do muriva najmenej 150mm, alebo do ocelovej hrúbky steny so zabezpečením proti vytrhnutiu, ak stena je tenšia ako 150mm. Kotvy majú byť zabudované tak, aby mreže nebolo možné vytrhnúť bez ich poškodenia - oceľové mreže nemôžu byť upevnené skrutkami na okná a na stenu.
- N 09** Neobsadená pozícia
- N 10** Montáž novej výplňovej konštrukcie a domurovanie nadpražia Drevené, dvojkrídlové, dvojité okno s izolačným sklom a nadsvetlíkom. (O1) Pri montáži okna (O1) stavebne znižší primurovaním / prekĺdom naprieč otvoru a osadiť nový drevený interierový parapet v dodávke okna. V interieri po osadení okien zrealizovať nové vysprávky omietky ostení a interierové maľby.
- N 11** Montáž novej výplňovej konštrukcie - Drevené, jednokrídlové vstupné dvere. (D2) Po montáži vstupných dverí (D2) uoľpraviť ostenie otvoru a zrealizovať vysprávky omietky ostení a interierové maľby.
- N 12** Montáž novej výplňovej konštrukcie a domurovanie ostenia Drevené, dvojkrídlové, dvojité okno s izolačným sklom a nadsvetlíkom. (O4) Pri montáži okna (O4) stavebne znižší primurovaním ostenie otvoru a osadiť nový drevený interierový parapet v dodávke okna. V interieri po osadení okien zrealizovať nové vysprávky omietky ostení a interierové maľby.
- N 13** Montáž plechového krytu na hlavico komína. (KL05)
- N 14** Montáž oplechovania atikovej steny. (KL04)
- N 15** Výmena konštrukcie strešného pláňa - vrátane novej skladby strešného pláňa. Montáž klampiarskych prvkov (KL06, KL07), snehových zachytávčov (SnZ), Montáž novej výplňovej konštrukcie - svetlíky (O10)
- N 16** Montáž prvkov bleskozvodu, systémov EZS, rozvody viesť na fasáde
- N 17** Montáž informačných tabulí, držák na vlnky - na exteriérovú stenu (T01, T03, T04) presne umiestnenie na základe konzultácie s KPl
- N 18** Montáž elektrických spotrebičov na stenu - lampa (T05), zvonček (T06)
- N 19** Montáž nových elektrických skríň (T07, T08, T08)
- N 20** Montáž novej poulicnej lampy s konzolou namontovanú na stenu (T10)
- N 21** Olnova vzduchotechnickej siete na fasáde
- N 22** Demontáž a montáž existujúceho strešného žlabu (KL01), zvodov (KL03) - vrátane príslušenstva. V prípade, keď je niektorý prvok poškodený, treba vymeniť za nový.

LEGENDA BÚRACÍCH PRÁC

- 01** → ODSŤRÁNENIE CHYBY A VADY NA FASÁDE A NA OMIETKE - SANÁCIA
- 02** → STABILIZÁCIA MURIVA Z PLNEJ PÁLENEJ TEHLY - POŠKODENÉ MURIVO TREBA VYSEKAŤ A NAHRADIŤ NOVÝM ODOBNÍM, NÁTER A OMIETKU Z PLNEJ PÁLENEJ TEHLY TREBA ODSŤRÁŤ
- 03** → STABILIZÁCIA KAMENNÉHO OKLADU - POŠKODENÝ OKLAD TREBA VYSEKAŤ A NAHRADIŤ NOVÝM ODOBNÍM
- 04** → ODSŤRÁNENIE EXISTUJÚCEHO SCHODISKA
- 05** → ODSŤRÁNENIE NEPOUŽÍVANÝCH OCELOVÝCH KONZOL, PRVKOV, MARKÍZ, DRŽIAKOV Z FASÁDY
- 06** → ODSŤRÁNENIE INFORMAČNÝCH TABULÍ + DRŽIAKOV VLAJKY
- 07** → ODSŤRÁNENIE OCELOVÝCH ALTÁNKOV A BETÓNOVÝCH STĽPOV
- 08** → ODSŤRÁNENIE KRYTOV V OKNÁCH, RESP. MALÝCH OKIEN V SUTERÉNE
- 09** → ODSŤRÁNENIE STARÉHO BLESKOZVODU
- 10** → ODSŤRÁNENIE KLAMPIARSKYCH PRVKOV
- 11** → ODSŤRÁNENIE VZT POTRUBÍ A NÁSLEDNE PRIPRAVIŤ POTRUBIE NA MONTÁŽ NOVEJ HLAVICE
- 12** → VYSEKANIE DRAŽKY PRE ELEKTRICKÉ A TELEKOMUNIKAČNÉ KÁBLE
- 13** → VÝMENA ELEKTRICKEJ SKRINE
- 14** → ODSŤRÁNENIE NEFUNKČNÝCH REVÍZNÝCH OTVOROV
- 15** → ODSŤRÁNENIE NEFUNKČNÝCH KÁBLOV A PRÍSLUŠENSTVA
- 16** → VÝMENA LAMPY, ZVONČEKOV, ZAPÍNAČOV
- 17** → VYBÚRANIE PLASTOVÝCH OKIEN, OKNÁ ZO SKLOBETÓNŮ, MREŽE, A VYTVORENIE NOVÝ OTVOR PRE NOVE OKNO
- 18** → VYBÚRANIE STENY, A VYTVORENIE NOVOHO OTVORU PRE NOVE OKNO

- 01** → ODSŤRÁNENIE KLAMPIARSKYCH PRVKOV (ŽLABY, ZVODY, PARAPETY, ATIKOVÉ PLECHY, ATD.)
- 02** → VYBÚRANIE OKNA, DVERÍ, MREŽE
- 03** → ODSŤRÁNENIE POŠKODENEJ STREŠNEJ KRYTINY, STREŠNÝCH PRVKOV, VETRAČIACH OTVOROV, PREDPOKLADANÝ ROZSAH POŠKODENIA 30-60%


LEGENDA REMESELNEJ OBNOVY FASÁD

- W 01** Remeselná obnova exteriérových omietok - Sanačná omietka / Štuková omietka - vápenno cementová Exteriérový minerálny fasádny náter. POZOR! Pri remeselnej obnove exteriérových omietok - fasád, treba zanechať pôvodný tvar a farbu; pásovej bošáže, Sanbrány, plastov, rímsy, fronton, korunnej rímse, podkonnej rímse atd. Farba steny: žltá (presne určí KPl)
- W 02** Remeselná obnova sokľovej rímse. - Stabilizácia muriva z plnej pálenej tehly - poškodené murivo treba vysekať a nahradiť novým obdobným - Z plnej pálenej tehly odstrániť existujúci náter, omietku a očistiť od špiny a prachu - Opravenú sokľovú rímsu treba ošetriť transparentným impregnačným a ochranným náterom Farba tehly: červená (presne určí KPl)
- W 03** Remeselná obnova skľa. - Stabilizácia kamenného okladu - poškodený kamenný oklad treba vysekať a nahradiť novým obdobným - Kameň treba očistiť od špiny, prachu, následne opraviť škrovanie a preškrovať - Následne opravený sokel ošetriť transparentným impregnačným a ochranným náterom
- W 04** Remeselná obnova exteriérových omietok - Sanačná omietka / Štuková omietka - vápenno cementová - na korunnej rímse Exteriérový minerálny fasádny náter. POZOR! Pri remeselnej obnove exteriérových omietok - fasád, treba zanechať pôvodný tvar a farbu Farba steny: žltá (presne určí KPl)
- W 05** Remeselná obnova komína. - Stabilizácia muriva z plnej pálenej tehly - poškodené murivo treba vysekať a nahradiť novým obdobným - Z plnej pálenej tehly odstrániť existujúci náter, omietku a očistiť od špiny a prachu - Opravený komín ošetriť transparentným impregnačným a ochranným náterom Farba tehly: červená (presne určí KPl)



NÁZOV STAVBY:	Prešov, DK – zvýšenie EEB (b.č. 1, 2, 3, 5 a 6) - PD	DÁTUM:	NOV 2023
Miesto stavby:	Prešov, LESKÁ DESETOSTRELCOV 1, PARCELY 50/23, 4, 31, 33, 35 a 36, Prešov	MERKA:	1 : 75
OBJEDNÁVATEL:	MINISTERSTVO OBRANY SR, NÁMESTIE GENERÁLA VIEŠTA 2, BRATISLAVA, 032 47	SPRACOVATEL:	STAVBY SVET
GENERÁLNY PROJEKTANT:	SEBASTIAN NAGY ARCHITECTS, s.r.o., JASENOVA 20, 949 01 NR, MOB: 0903376757, EMAIL: OFFICE@SNATELIER.COM	ODLOVITEĽ:	ODLOVITEĽ
SPRACOVATEĽ ČASTI:	SEBASTIAN NAGY ARCHITECTS, s.r.o., JASENOVA 20, 949 01 NR, MOB: 0903376757, EMAIL: OFFICE@SNATELIER.COM	ODLOVITEĽ:	ODLOVITEĽ
HLAVNÝ ARCHITECT PROJEKTU:	ING. ARCH. SEBASTIAN NAGY	ODLOVITEĽ:	ODLOVITEĽ
STUPENĽNÁ DOKUMENTÁCIA:	PROJEKT PRE STAVEBNÉ POVOLENIE	ODLOVITEĽ:	ODLOVITEĽ
STAVBY SVET:	SO 02 - BUDOVA VELITELSKÁ II. b.č. 2 - 501233	ODLOVITEĽ:	ODLOVITEĽ
DOKUMENTÁCIA:	DSO 02.2 - ARCHITEKTONICKO - STAVEBNÉ RIŠENIE	ODLOVITEĽ:	ODLOVITEĽ
ZODPOVEDNÝ PROJEKTANT:	ING. ARCH. SEBASTIAN NAGY	DÁTUM:	NOV 2023
VYPRACOVÁVAL:	ING. ARCH. LADISLAV LADACSI	MERKA:	1 : 75
ODLOVITEĽ:	ODLOVITEĽ	SPRACOVATEL:	STAVBY SVET
2023-09-1	POHĽAD SV / búracie práce - nový stav	ODLOVITEĽ:	ODLOVITEĽ
		ODLOVITEĽ:	ODLOVITEĽ

±0,000 = 263,892 m.n.m.
S - JTSK

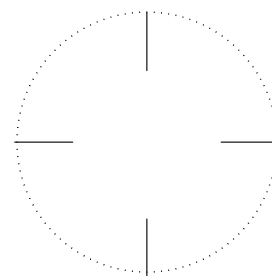

NÁZOV STAVBY:

Prešov, DK – zvýšenie EEB (b.č. 1, 2, 3, 5 a 6) - PD

ZODPOVEDNÝ PROJEKTANT
PEČIATKA

MIESTO STAVBY:

PREŠOV, LESÍK DELOSTRELCOV 1, PARCELY 5012/3, 4, 31, 33, 35 k.ú. Prešov

OBJEDNÁVATEĽ:

MINISTERSTVO OBRANY SR, NÁMESTIE GENERÁLA VIESTA 2, BRATISLAVA, 832 47

GENERÁLNY PROJEKTANT:

SEBASTIAN NAGY ARCHITECTS, s r.o. , JASEŇOVA 20, 949 01 NR, MOB: 0903376757, EMAIL: OFFICE@SNATELIER.COM

SPRACOVATEĽ ČASTI:

SEBASTIAN NAGY ARCHITECTS, s r.o. , JASEŇOVA 20, 949 01 NR, MOB: 0903376757, EMAIL: OFFICE@SNATELIER.COM

HLAVNÝ ARCHITEKT PROJEKTU:

ING. ARCH. SEBASTIAN NAGY

STUPEŇ DOKUMENTÁCIE:

PROJEKT PRE STAVEBNÉ POVOLENIE

STAVEBNÝ OBJEKT:

SO.02 - BUDOVA VELITEĽSKÁ II. b.č.2 - 5012/33

DOKUMENTÁCIA:

DSO.02.2 - ARCHITEKTONICKO - STAVEBNÉ RIEŠENIE

ZODPOVEDNÝ PROJEKTANT:

ING. ARCH. SEBASTIAN NAGY

DÁTUM: 11 / 2023

VYPRACOVAL:

ING. ARCH. SEBASTIAN NAGY, ING. ARCH. LADISLAV LADACSI

MIERKA: - - -

ČÍSLO ZÁKAZKY

VÝKRES

SPRACOVATEĽ



STAVEBNÝ OBJEKT

ČÍSLO VÝKRESU

2023-09_1

VÝPIS OKIEN

SNA DSO02.2 _O_

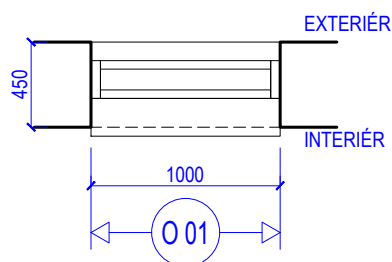
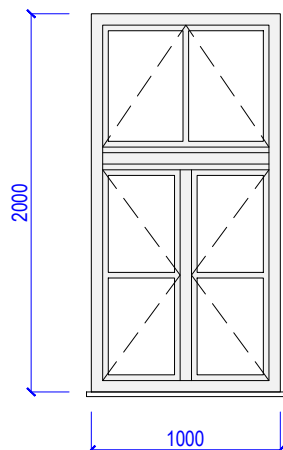


NOVÉ	1.NP	14
	2.NP	15
REPASOVANÉ	1.NP+2.NP	2
	SPOLU	31 ks

001 [EXTERIÉROVÉ OKNO]

- TYP VÝROBKU > Dvojkrídlové drevené okno s drevenou špaletou
- ĎALŠIE PRVKY > 2 štádia tesnenia, drevené okapnice, prevetrávací drážka medzi vonkajším a vnútorným krídlom
- MATERIÁL > Borovica, Smrek
- ZASKLENIE > Jednoduché zasklenie - vonkajšie krídlo, izolačné dvojsklo - vnútorné krídlo / Číre sklo
- PRIEČNÍKY > Drevené priečniky v krídlach š. 30mm
- OTVÁRANIE > Otváracie, bezstĺpkové
- NADSVETLÍK > Sklopné, bezstĺpkové
- KOVANIE > Historické - dobové analógie
- KLÚČKY > Historické - dobové analógie
- MONTÁŽ > Použiť exteriérovú EPDM tesniacu fóliu, ktorá má byť v dodávke okna. Zákaz použitia montážnej PUR peny!
- FARBA Z INT. > Krycí náter - hnedý / podľa výberu KPU
- FARBA Z EXT. > Krycí náter - hnedý / podľa výberu KPU
- VONKAJŠÍ PARAPET > Vid'. klampiarske prvky
- VNÚTORNÝ PARAPET > Drevený - hnedý / podľa výberu KPU ! v dodávke okna !
- POZNÁMKA > Na základe výberu KPÚ sa zrepasujú do pôvodného stavu 2 kusy existujúcich okien. Pri výmene okien je nutné otvor dočasne zadebníť OSB doskou. Dodávka a montáž OSB dosky je v cene okna!

**ZA SPRÁVNE UKOTVENIE VŠETKÝCH PRVKOV VYPLNÍ OTVOROV ZODPOVEDÁ DODÁVATEĽ !
STATIKU SPOJOV URČÍ DODÁVATEĽ ! PRESNE ROZMERY ZAMERAŤ NA STAVBE !**

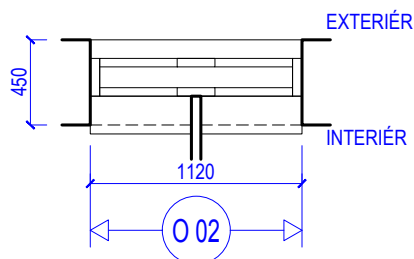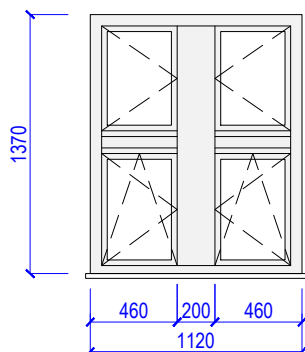

1.NP	1
2.NP	1
SPOLU	2 ks

002 [EXTERIÉROVÉ OKNO]

- TYP VÝROBKU > Dvojkrídlové drevené okno s drevenou špaletou
- ĎALŠIE PRVKY > 2 štádia tesnenia, drevené okapnice, v strede stĺpom kvôli interier. priečke, prevetrávací drážka medzi vonkajším a vnútorným krídlom
- MATERIÁL > Borovica, Smrek
- ZASKLENIE > Jednoduché zasklenie - vonkajšie krídlo, izolačné dvojsklo - vnútorné krídlo / Mliečne sklo
- OTVÁRANIE > Otváracie / sklopné, bezstĺpkové
- NADSVETLÍK > Otváracie, bezstĺpkové
- KOVANIE > Historické - dobové analógie
- KLÚČKY > Historické - dobové analógie
- FARBA Z INT. > Krycí náter - hnedý / podľa výberu KPU
- FARBA Z EXT. > Krycí náter - hnedý / podľa výberu KPU
- VONKAJŠÍ PARAPET > Vid'. klampiarske prvky
- VNÚTORNÝ PARAPET > Drevený - hnedý / podľa výberu KPU ! v dodávke okna !
- POZNÁMKA > Pri výmene okien je nutné otvor dočasne zadebníť OSB doskou. Dodávka a montáž OSB dosky je v cene okna!

**ZA SPRÁVNE UKOTVENIE VŠETKÝCH PRVKOV VYPLNÍ OTVOROV ZODPOVEDÁ DODÁVATEĽ !
STATIKU SPOJOV URČÍ DODÁVATEĽ ! PRESNE ROZMERY ZAMERAŤ NA STAVBE !**

ČÍSLO ZÁKAZKY

VÝKRES

2023-09_1

VÝPIS OKIEN



SPRACOVATEĽ

STAVEBNÝ OBJEKT

ČÍSLO VÝKRESU

SNA DSO022_O1

Poznámka: Súčasťou dodávky okenných otvorov sú typové kovania. Podľa dodávateľa rozšíriť rozmer o konštrukčný presah!
Pred započatím výroby overiť skutočné rozmery na stavbe! Dodržať požiadavky a pokyny KPÚ.

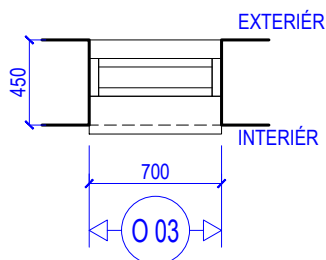
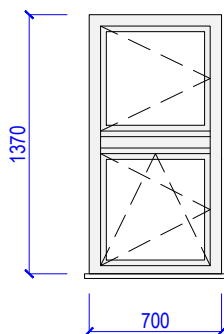


1.NP	2
2.NP	2
SPOLU	4 ks

003 [EXTERIÉROVÉ OKNO]

- TYP VÝROBKU > Jednokrídlové drevené okno s drevenou špaletou
- ĎALŠIE PRVKY > 2 štádia tesnenia, drevené okapnice, prevetrávací drážka medzi vonkajším a vnútorným krídlom
- MATERIÁL > Borovica, Smrek
- ZASKLENIE > Jednoduché zasklenie - vonkajšie krídlo, izolačné dvojsklo - vnútorné krídlo / Mliečné sklo
- OTVÁRANIE > Otváracie / sklopné, bezstĺpkové
- NADSVETLÍK > Otváracie, bezstĺpkové
- KOVANIE > Historické - dobové analógie
- KLÚČKY > Historické - dobové analógie
- FARBA Z INT. > Krycí náter - hnedý / podľa výberu KPU
- FARBA Z EXT. > Krycí náter - hnedý / podľa výberu KPU
- VONKAJŠÍ PARAPET > Vid. klampiarske prvky
- VNÚTORNÝ PARAPET > Drevený - hnedý / podľa výberu KPU ! v dodávke okna !
- POZNÁMKA > Pri výmene okien je nutné otvor dočasne zadebníť OSB doskou. Dodávka a montáž OSB dosky je v cene okna!

**ZA SPRÁVNE UKOTVENIE VŠETKÝCH PRVKOV VYPLNÍ OTVOROV ZODPOVEDÁ DODÁVATEĽ !
STATIKU SPOJOV URČÍ DODÁVATEĽ ! PRESNE ROZMERY ZAMERAŤ NA STAVBE !**

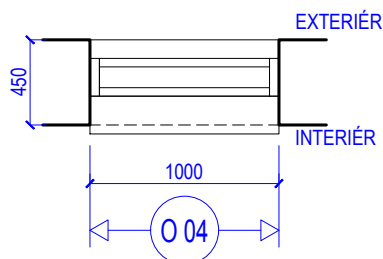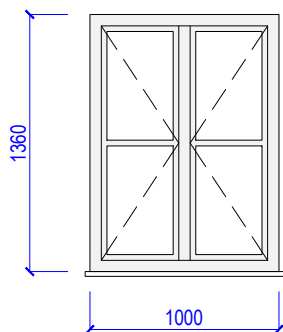

1.NP	---
2.NP	2
SPOLU	2 ks

004 [EXTERIÉROVÉ OKNO]

- TYP VÝROBKU > Dvojkridlové drevené okno s drevenou špaletou
- ĎALŠIE PRVKY > 2 štádia tesnenia, drevené okapnice, prevetrávací drážka medzi vonkajším a vnútorným krídlom
- MATERIÁL > Borovica, Smrek
- ZASKLENIE > Jednoduché zasklenie - vonkajšie krídlo, izolačné dvojsklo - vnútorné krídlo / Číre sklo
- OTVÁRANIE > Otváracie, bezstĺpkové
- KOVANIE > Historické - dobové analógie
- KLÚČKY > Historické - dobové analógie
- FARBA Z INT. > Krycí náter - hnedý / podľa výberu KPU
- FARBA Z EXT. > Krycí náter - hnedý / podľa výberu KPU
- VONKAJŠÍ PARAPET > Vid. klampiarske prvky
- VNÚTORNÝ PARAPET > Drevený - hnedý / podľa výberu KPU ! v dodávke okna !
- POZNÁMKA > Pri výmene okien je nutné otvor dočasne zadebníť OSB doskou. Dodávka a montáž OSB dosky je v cene okna!

**ZA SPRÁVNE UKOTVENIE VŠETKÝCH PRVKOV VYPLNÍ OTVOROV ZODPOVEDÁ DODÁVATEĽ !
STATIKU SPOJOV URČÍ DODÁVATEĽ ! PRESNE ROZMERY ZAMERAŤ NA STAVBE !**

ČÍSLO ZÁKAZKY

VÝKRES

2023-09_1

VÝPIS OKIEN


SPRACOVATEĽ

STAVEBNÝ OBJEKT

ČÍSLO VÝKRESU

SNA DSO022_02

Poznámka: Súčasťou dodávky okenných otvorov sú typové kovania. Podľa dodávateľa rozšíriť rozmer o konštrukčný presah!
Pred započatím výroby overiť skutočné rozmery na stavbe! Dodržať požiadavky a pokyny KPÚ.

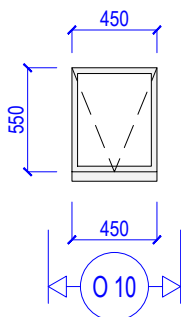

Strecha	7 ks
SPOLU	7 ks

O 10 [STREŠNÝ SVETLÍK]

- TYP VÝROBKU > Strešný výlezy (svetlík)
- ROZMERY > 450x550mm
- ĎALŠIE PRVKY > Svetlík musí mať integrované lemovanie s manžetou
- MATERIÁL > Hliník,
- ZASKLENIE > Izolačné dvojsklo
- OTVÁRANIE > Výklopné
- KOVANIE > Podľa dodávky (konzultovať architektom)
- KLUČKY > Podľa dodávky (konzultovať architektom)
- FARBA Z EXT. > Červená / podľa výberu KPU

**ZA SPRÁVNE UKOTVENIE VŠETKÝCH PRVKOV VYPLNÍ OTVOROV ZODPOVEDÁ DODÁVATEĽ !
STATIKU SPOJOV URČÍ DODÁVATEĽ ! PRESNE ROZMERY ZAMERAŤ NA STAVBE !**

ČÍSLO ZÁKAZKY

2023-09_1

VÝKRES

VÝPIS OKIEN

SPRACOVATEĽ

SNA

STAVEBNÝ OBJEKT


DSO022

ČÍSLO VÝKRESU

_03

Poznámka: Súčasťou dodávky okenných otvorov sú typové kovania. Podľa dodávateľa rozšíriť rozmer o konštrukčný presah!
Pred započatím výroby overiť skutočné rozmery na stavbe! Dodržať požiadavky a pokyny KPÚ.

±0,000 = 263,892 m.n.m.
S - JTSK

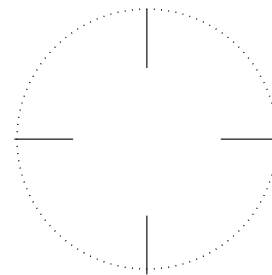

NÁZOV STAVBY:

Prešov, DK – zvýšenie EEB (b.č. 1, 2, 3, 5 a 6) - PD

ZODPOVEDNÝ PROJEKTANT
PEČIATKA

MIESTO STAVBY:

PREŠOV, LESÍK DELOSTRELCOV 1, PARCELY 5012/3, 4, 31, 33, 35 k.ú. Prešov

OBJEDNÁVATEL:

MINISTERSTVO OBRANY SR, NÁMESTIE GENERÁLA VIESTA 2, BRATISLAVA, 832 47

GENERÁLNY PROJEKTANT:

SEBASTIAN NAGY ARCHITECTS, s r.o. , JASEŇOVA 20, 949 01 NR, MOB: 0903376757, EMAIL: OFFICE@SNATELIER.COM

SPRACOVATEĽ ČASTI:

SEBASTIAN NAGY ARCHITECTS, s r.o. , JASEŇOVA 20, 949 01 NR, MOB: 0903376757, EMAIL: OFFICE@SNATELIER.COM

HLAVNÝ ARCHITEKT PROJEKTU:

ING. ARCH. SEBASTIAN NAGY

STUPEŇ DOKUMENTÁCIE:

PROJEKT PRE STAVEBNÉ POVOLENIE

STAVEBNÝ OBJEKT:

SO.02 - BUDOVA VELITEL'SKÁ II. b.č.2 - 5012/33

DOKUMENTÁCIA:

DSO.02.2 - ARCHITEKTONICKO - STAVEBNÉ RIEŠENIE

ZODPOVEDNÝ PROJEKTANT:

ING. ARCH. SEBASTIAN NAGY

DÁTUM: 11 / 2023

VYPRACOVAL:

ING. ARCH. SEBASTIAN NAGY, ING. ARCH. LADISLAV LADACSI

MIERKA: - - -

ČÍSLO ZÁKAZKY

VÝKRES

SPRACOVATEĽ


STAVEBNÝ OBJEKT

ČÍSLO VÝKRESU

2023-09_1

VÝPIS VSTUPNÝCH DVIER

SNA DSO 02.2 _D_

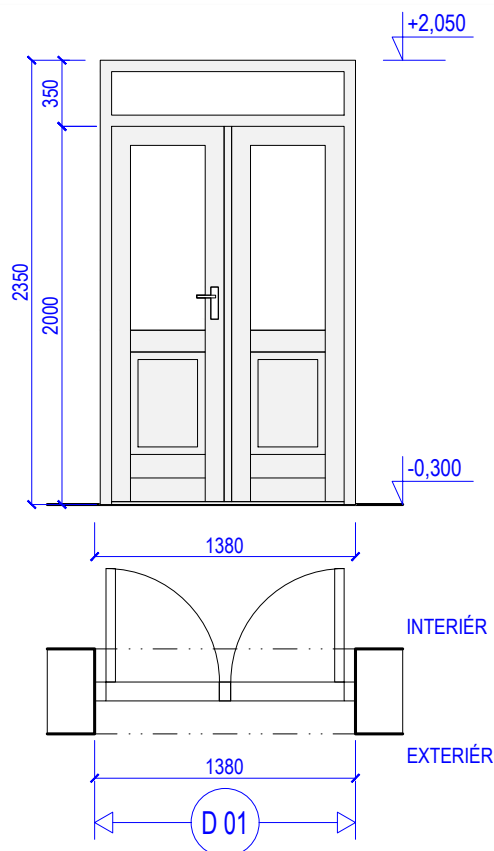


D 01

[VSTUPNÉ DVERE]

- TYP VÝROBKU > Dvojkridlové drevené dvere - replika kridiel podľa dochovaných dverí
- ĎALŠIE PRVKY > 2 štádia tesnenia, poldrážkové
- MATERIÁL > Dub
- ZASKLENIE > Izolačné dvojsklo
- OTVÁRANIE > Otváravé
- PRAH > Nízky max 15mm
- KOVANIE > Bezpečnostné
- KLÚČKY > Historické - dobové
- FARBA Z INT. > Krycí náter - hnedý / podľa výberu KPU
- FARBA Z EXT. > Krycí náter - hnedý podľa výberu KPU
- POZNÁMKA > Pri výmene dverí je nutné otvor dočasne zadebníť OSB doskou. Dodávka a montáž OSB dosky je v cene dverí!

1.NP	1
2.NP	---
SPOLU	1 ks

**ZA SPRÁVNE UKOTVENIE VŠETKÝCH PRVKOV VYPLNÍ OTVOROV ZODPOVEDÁ DODÁVATEĽ !
STATIKU SPOJOV URČÍ DODÁVATEĽ ! PRESNE ROZMERY ZAMERAŤ NA STAVBE !**

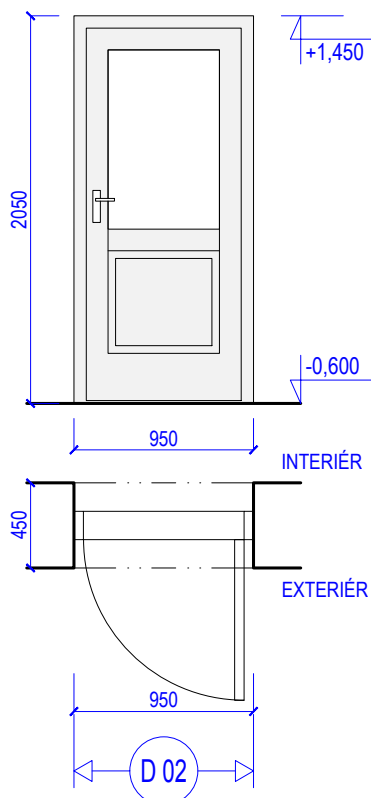

D 02

[VSTUPNÉ DVERE]

- TYP VÝROBKU > Jednokridlové drevené dvere - replika kridiel podľa dochovaných dverí
- ĎALŠIE PRVKY > 2 štádia tesnenia, poldrážkové
- MATERIÁL > Dub
- ZASKLENIE > Izolačné dvojsklo / mliečne sklo
- OTVÁRANIE > Otváravé
- PRAH > Nízky max 15mm
- KOVANIE > Bezpečnostné
- KLÚČKY > Historické - dobové
- FARBA Z INT. > Krycí náter - hnedý / podľa výberu KPU
- FARBA Z EXT. > Krycí náter - hnedý / podľa výberu KPU
- POZNÁMKA > Pri výmene dverí je nutné otvor dočasne zadebníť OSB doskou. Dodávka a montáž OSB dosky je v cene dverí!

1.NP	1
2.NP	---
SPOLU	1 ks

**ZA SPRÁVNE UKOTVENIE VŠETKÝCH PRVKOV VYPLNÍ OTVOROV ZODPOVEDÁ DODÁVATEĽ !
STATIKU SPOJOV URČÍ DODÁVATEĽ ! PRESNE ROZMERY ZAMERAŤ NA STAVBE !**

ČÍSLO ZÁKAZKY

VÝKRES

SPRACOVATEĽ

STAVEBNÝ OBJEKT

ČÍSLO VÝKRESU

2023-09_1


VÝPIS VSTUPNÝCH DVIER

SNA DSO022_D1

Poznámka: Súčasťou dodávky dverných otvorov sú typové kovania. Podľa dodávateľa rozšíriť rozmer o konštrukčný presah!

Pred započatím výroby overiť skutočné rozmery na stavbe! Dodržať požiadavky a pokyny KPÚ.

±0,000 = 263,892 m.n.m.
S - JTSK

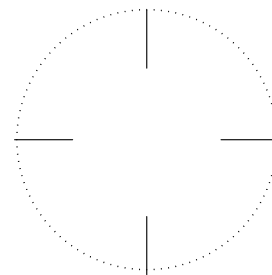

ZODPOVEDNÝ PROJEKTANT
PEČIATKA

NÁZOV STAVBY:

Prešov, DK – zvýšenie EEB (b.č. 1, 2, 3, 5 a 6) - PD

MIESTO STAVBY:

PREŠOV, LESÍK DELOSTRELCOV 1, PARCELY 5012/3, 4, 31, 33, 35 k.ú. Prešov

OBJEDNÁVATEĽ:

MINISTERSTVO OBRANY SR, NÁMESTIE GENERÁLA VIESTA 2, BRATISLAVA, 832 47

GENERÁLNY PROJEKTANT:

SEBASTIAN NAGY ARCHITECTS, s r.o. , JASEŇOVA 20, 949 01 NR, MOB: 0903376757, EMAIL: OFFICE@SNATELIER.COM

SPRACOVATEĽ ČASTI:

SEBASTIAN NAGY ARCHITECTS, s r.o. , JASEŇOVA 20, 949 01 NR, MOB: 0903376757, EMAIL: OFFICE@SNATELIER.COM

HLAVNÝ ARCHITEKT PROJEKTU:

ING. ARCH. SEBASTIAN NAGY

STUPEŇ DOKUMENTÁCIE:

PROJEKT PRE STAVEBNÉ POVOLENIE

STAVEBNÝ OBJEKT:

SO.02 - BUDOVA VELITEL'SKÁ II. b.č.2 - 5012/33

DOKUMENTÁCIA:

DSO.02.2 - ARCHITEKTONICKO - STAVEBNÉ RIEŠENIE

ZODPOVEDNÝ PROJEKTANT:

ING. ARCH. SEBASTIAN NAGY

DÁTUM: 11 / 2023

VYPRACOVAL:

ING. ARCH. SEBASTIAN NAGY, ING. ARCH. LADISLAV LADACSI

MIERKA: - - -

ČÍSLO ZÁKAZKY

VÝKRES

SPRACOVATEĽ

STAVEBNÝ OBJEKT

ČÍSLO VÝKRESU

2023-09_1

VÝPIS KLAMPIARSKYCH PRVKOV

SNA DSO 02.2 KL _

KL 01

[ZBERNÝ KOTLÍK - HISTORICKÝ]

- TYP VÝROBKU > Pozinkovaný odkvapový systém
- FARBA> Pozink / podľa výberu KPU
- VÝROBOK > Zberný kotlík - historický / atipický
- ROZMERY > 450x550mm
- MATERIÁL > Pozink / podľa výberu KPU
- DIMENZIA > DN 125
- DODÁVKA MUSÍ OBSAHOVAŤ VŠETKY PRÍSLUŠENSTVA

POČET /KS/	6
DLŽKA	-

KL 02

[STREŠNÝ ŽLAB - POLKRUHOVÝ]

- TYP VÝROBKU > Pozinkovaný odkvapový systém / podľa výberu KPU
- FARBA> Pozink / podľa výberu KPU
- VÝROBOK > Strešný žlab
- PRÍSLUŠENSTVÁ > Žlabové háky
- MATERIÁL > Pozink / podľa výberu KPU
- DIMENZIA > DN 160
- DODÁVKA MUSÍ OBSAHOVAŤ VŠETKY PRÍSLUŠENSTVA

POČET /KS/	-
DLŽKA	cca. 100bm

KL 03

[OKAPOVÁ RÚRA Ø 120 MM]

[OBLUK ODKAPOVEJ RÚRY Ø 120 MM]

[VÝTOKOVÉ KOLENO Ø 120 MM]

- TYP VÝROBKU > Pozinkovaný odkvapový systém / podľa výberu KPU
- FARBA> Pozink / podľa výberu KPU
- VÝROBOK > Dažďový zvod, obluk, kolneo, hrdlo
- PRÍSLUŠENSTVÁ > Objímky, atď
- MATERIÁL > Pozink / podľa výberu KPU
- DIMENZIA > DN 125
- DODÁVKA MUSÍ OBSAHOVAŤ VŠETKY PRÍSLUŠENSTVA

OKAPOVÁ RÚRA	
DLŽKA	cca. 140bm

OBLUK ODKAPOVEJ RÚRY	
POČET /KS/	12 ks

VÝTOKOVÉ KOLENO	
POČET /KS/	6 ks

ČÍSLO ZÁKAZKY

2023-09_1

VÝKRES

VÝPIS KLAMPIARSKYCH PRVKOV

SPRACOVATEL


STAVEBNÝ OBJEKT

ČÍSLO VÝKRESU

SNA DSO022 KL 1


KL04

[ODKVAPOVÝ PLECH]

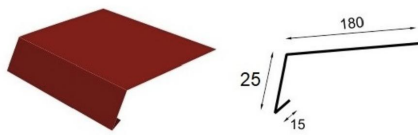

- TYP VÝROBKU > Farebný pozinkovaný strešný systém - červený / podľa výberu KPU
- VÝROBOK > Odkvapový plech
- MATERIÁL > Farebný pozink / podľa výberu KPU
- DODÁVKA MUSÍ OBSAHOVAŤ VŠETKY PRÍSLUŠENSTVA

ROZVINUTÁ ŠÍRKA	220 mm
DLŽKA	cca. 100 bm

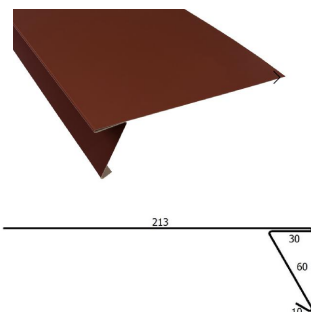


KL04

[ODKVAPOVÝ PLECH ZAŤAHOVACÍ]

- TYP VÝROBKU > Farebný pozinkovaný strešný systém - červený / podľa výberu KPU
- VÝROBOK > Odkvapový plech zaťahovací
- MATERIÁL > Farebný pozink / podľa výberu KPU
- DODÁVKA MUSÍ OBSAHOVAŤ VŠETKY PRÍSLUŠENSTVA

ROZVINUTÁ ŠÍRKA	313 mm
DLŽKA	cca. 100 bm

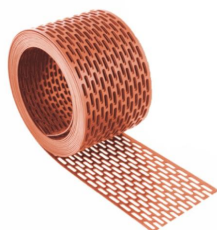


KL04

[PERFOROVANÝ PÁS PROTI VTÁKOV]

- TYP VÝROBKU > Perforovaný pás proti vtákom - červený
- VÝROBOK > Ochranný vetrací pás proti vtákom
- MATERIÁL > PVC UV stabilný / podľa výberu KPU
- DODÁVKA MUSÍ OBSAHOVAŤ VŠETKY PRÍSLUŠENSTVA

POČET /KS/	---
DLŽKA	cca. 100 bm

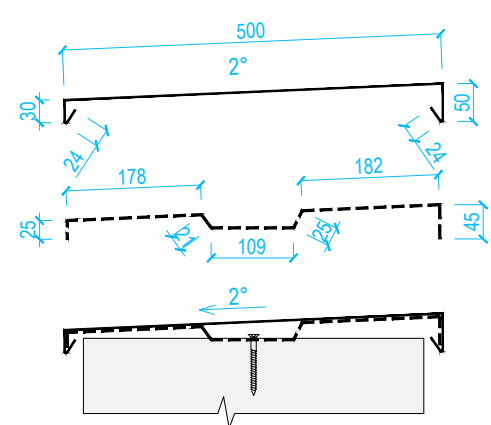

KL 05

[OPLECHOVANIE KOMÍNOVEJ KRYCEJ DOSKY]

- TYP VÝROBKU > Oplechovanie hlavice komína - atyp. klampiarský výrobok
- FARBA > Červená / podľa výberu KPU
- PRÍSLUŠENSTVÁ > zaťahovacie plechy a príponky
- MATERIÁL > Farebný pozink plech / podľa výberu KPU
- DODÁVKA MUSÍ OBSAHOVAŤ VŠETKY PRÍSLUŠENSTVA

DLŽKA	cca. 2,0 m
-------	------------

ČÍSLO ZÁKAZKY

2023-09_1

VÝKRES

VÝPIS KLAMPIARSKYCH PRVKOV

SPRACOVATEL

SNA

STAVEBNÝ OBJEKT


DSO022

ČÍSLO VÝKRESU

KL 2

Klmpiarske výrobky zamerať priamo na stavbe pred zadáním do výroby!

Práce realizovať v zmysle normy STN 73 3610 - klmpiarské práce stavebné

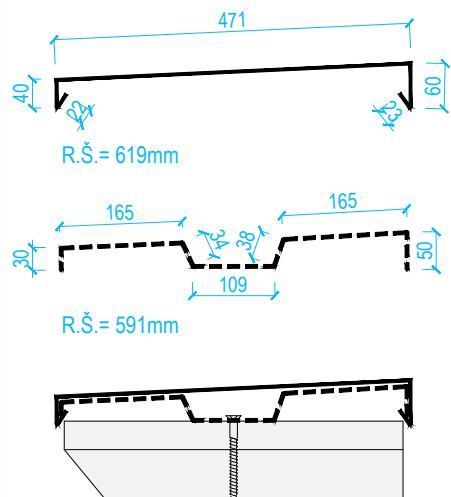

KL08

[OPLECHOVANIE ATIKY]

- TYP VÝROBKU > Oplechovanie atiky - atyp. klampiarský výrobok / podľa výberu KPU
- FARBA> Červená / podľa výberu KPU
- PRÍSLUŠENSTVÁ > zaťahovacie plechy a príponky
- MATERIÁL > Farebný pozink plech / podľa výberu KPU
- DODÁVKA MUSÍ OBSAHOVAŤ VŠETKY PRÍSLUŠENSTVA

DLŽKA	cca. 4,0 m
-------	------------



SNZ

[SNEHOVÁ ZÁBRANA]

- TYP VÝROBKU > Farebný pozinkovaný strešný systém - červený / podľa výberu KPU
- VÝROBOK > Snehová zábrana na streche
- MATERIÁL > Farebný pozink / podľa výberu KPU
- DODÁVKA MUSÍ OBSAHOVAŤ VŠETKY PRÍSLUŠENSTVA

POČET /KS/	83 ks
------------	-------

ČÍSLO ZÁKAZKY

2023-09_1

VÝKRES

VÝPIS KLAMPIARSKYCH PRVKOV

SPRACOVATEL

SNA


STAVEBNÝ OBJEKT

DSO022


ČÍSLO VÝKRESU

KL3


- TYP VÝROBKU > Pozinkovaný plech / podľa výberu KPU
- VÝROBOK > Parapet
- MATERIÁL > Pozink / podľa výberu KPU
- DODÁVKA MUSÍ OBSAHOVAŤ VŠETKY PRÍSLUŠENSTVA

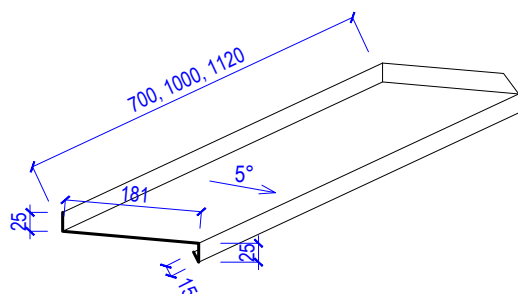


ROZVINUTÁ ŠÍRKA	246 mm	
DLŽKA	cca. 1000 mm	POČET KUSOV: 35
DLŽKA	cca. 1120 mm	POČET KUSOV: 2
DLŽKA	cca. 700 mm	POČET KUSOV: 4

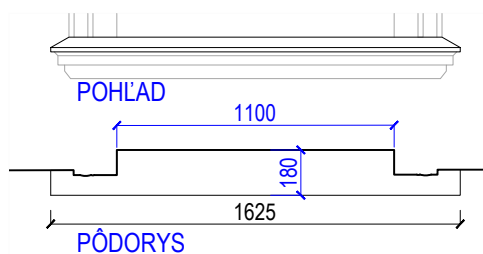


- TYP VÝROBKU > Pozinkovaný plech / podľa výberu KPU
- VÝROBOK > Rímsa
- MATERIÁL > Pozink / podľa výberu KPU
- DODÁVKA MUSÍ OBSAHOVAŤ VŠETKY PRÍSLUŠENSTVA

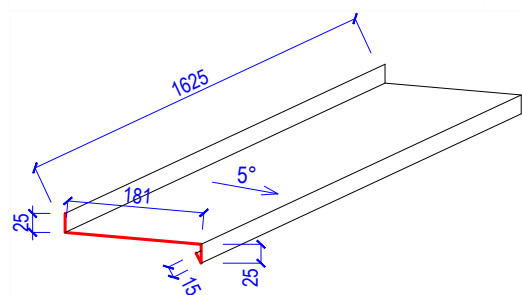

ROZVINUTÁ ŠÍRKA	246 mm	
DLŽKA	cca. 1625 mm	POČET KUSOV: 4

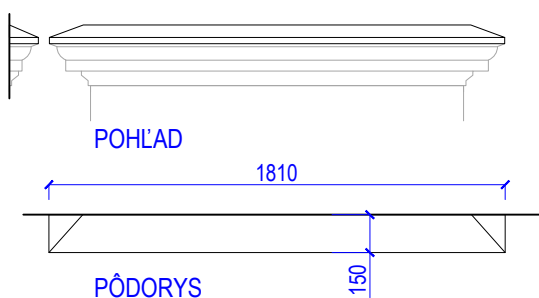


- TYP VÝROBKU > Pozinkovaný plech / podľa výberu KPU
- VÝROBOK > Rímsa
- MATERIÁL > Pozink / podľa výberu KPU
- DODÁVKA MUSÍ OBSAHOVAŤ VŠETKY PRÍSLUŠENSTVA

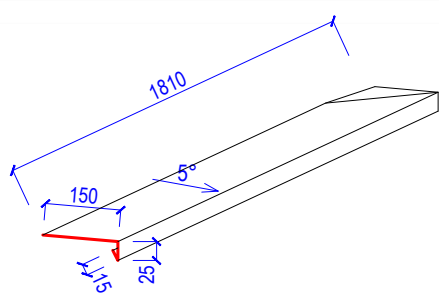

ROZVINUTÁ ŠÍRKA	190 mm	
DLŽKA	cca. 1810 mm	POČET KUSOV: 8

±0,000 = 263,892 m.n.m.
S - JTSK

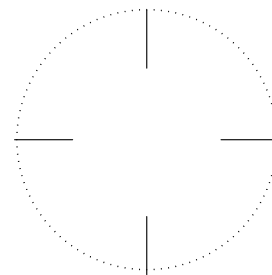

ZODPOVEDNÝ PROJEKTANT
PEČIATKA

NÁZOV STAVBY:

Prešov, DK – zvýšenie EEB (b.č. 1, 2, 3, 5 a 6) - PD

MIESTO STAVBY:

PREŠOV, LESÍK DELOSTRELCOV 1, PARCELY 5012/3, 4, 31, 33, 35 k.ú. Prešov

OBJEDNÁVATEĽ:

MINISTERSTVO OBRANY SR, NÁMESTIE GENERÁLA VIESTA 2, BRATISLAVA, 832 47

GENERÁLNY PROJEKTANT:

SEBASTIAN NAGY ARCHITECTS, s r.o., JASEŇOVA 20, 949 01 NR, MOB: 0903376757, EMAIL: OFFICE@SNATELIER.COM

SPRACOVATEĽ ČASTI:

SEBASTIAN NAGY ARCHITECTS, s r.o., JASEŇOVA 20, 949 01 NR, MOB: 0903376757, EMAIL: OFFICE@SNATELIER.COM

HLAVNÝ ARCHITEKT PROJEKTU:

ING. ARCH. SEBASTIAN NAGY

STUPEŇ DOKUMENTÁCIE:

PROJEKT PRE STAVEBNÉ POVOLENIE

STAVEBNÝ OBJEKT:

SO.02 - BUDOVA VELITEL'SKÁ II. b.č.2 - 5012/33

DOKUMENTÁCIA:

DSO.02.2 - ARCHITEKTONICKO - STAVEBNÉ RIEŠENIE

ZODPOVEDNÝ PROJEKTANT:

ING. ARCH. SEBASTIAN NAGY

DÁTUM: 11 / 2023

VYPRACOVAL:

ING. ARCH. SEBASTIAN NAGY, ING. ARCH. LADISLAV LADACSI

MIERKA: - - -

ČÍSLO ZÁKAZKY

VÝKRES

SPRACOVATEĽ

STAVEBNÝ OBJEKT

ČÍSLO VÝKRESU

2023-09_1

VÝPIS KLAMPIARSKYCH PRVKOV

SNA DSO 02.2 KLX

KL 01

[ZBERNÝ KOTLÍK - HISTORICKÝ]

- TYP VÝROBKU > Pozinkovaný odkvapový systém
- FARBA> Pozink / podľa výberu KPU
- VÝROBOK > Zberný kotlík - historický / atipický
- ROZMERY > 450x550mm
- MATERIÁL > Pozink
- DIMENZIA > DN 125
- DODÁVKA MUSÍ OBSAHOVAŤ VŠETKY PRÍSLUŠENSTVA

POČET /KS/	6
DLŽKA	-

KL 02

[STREŠNÝ ŽLAB - POLKRUHOVÝ]

- TYP VÝROBKU > Pozinkovaný odkvapový systém
- FARBA> Pozink / podľa výberu KPU
- VÝROBOK > Strešný žlab
- PRÍSLUŠENSTVÁ > Žlabové háky
- MATERIÁL > Pozink
- DIMENZIA > DN 160
- DODÁVKA MUSÍ OBSAHOVAŤ VŠETKY PRÍSLUŠENSTVA

POČET /KS/	-
DLŽKA	cca. 100bm

KL 03

[OKAPOVÁ RÚRA Ø 120 MM]

[OBLUK ODKAPOVEJ RÚRY Ø 120 MM]

[VÝTOKOVÉ KOLENO Ø 120 MM]

- TYP VÝROBKU > Pozinkovaný odkvapový systém
- FARBA> Pozink / podľa výberu KPU
- VÝROBOK > Dažďový zvod, obluk, kolneo, hrdlo
- PRÍSLUŠENSTVÁ > Objímky, atď
- MATERIÁL > Pozink
- DIMENZIA > DN 125
- DODÁVKA MUSÍ OBSAHOVAŤ VŠETKY PRÍSLUŠENSTVA

OKAPOVÁ RÚRA	
DLŽKA	cca. 140bm

OBLUK ODKAPOVEJ RÚRY	
POČET /KS/	12 ks

VÝTOKOVÉ KOLENO	
POČET /KS/	6 ks

ČÍSLO ZÁKAZKY

VÝKRES

SPRACOVATEL

STAVEBNÝ OBJEKT

ČÍSLO VÝKRESU

2023-09_1


VÝPIS KLAMPIARSKYCH PRVKOV

SNA DSO022 KL 1

Klapiarske výrobky zamerať priamo na stavbe pred zadáním do výroby!
Práce realizovať v zmysle nromy STN 73 3610 - klapiarské práce stavebné

KL04

[ODKVAPOVÝ PLECH]

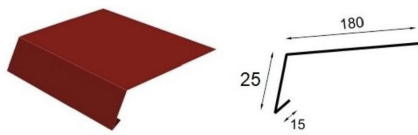

- TYP VÝROBKU > Farebný pozinkovaný strešný systém - červený
- VÝROBOK > Odkvapový plech
- MATERIÁL > Farebný pozink / podľa výberu KPU
- DODÁVKA MUSÍ OBSAHOVAŤ VŠETKY PRÍSLUŠENSTVA

ROZVINUTÁ ŠÍRKA	220 mm
DLŽKA	cca. 100 bm




KL04

[ODKVAPOVÝ PLECH ZAŤAHOVACÍ]

- TYP VÝROBKU > Farebný pozinkovaný strešný systém - červený
- VÝROBOK > Odkvapový plech zaťahovací
- MATERIÁL > Farebný pozink / podľa výberu KPU
- DODÁVKA MUSÍ OBSAHOVAŤ VŠETKY PRÍSLUŠENSTVA

ROZVINUTÁ ŠÍRKA	313 mm
DLŽKA	cca. 100 bm

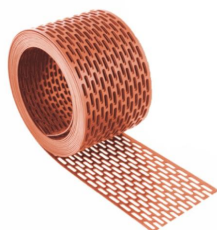


KL04

[PERFOROVANÝ PÁS PROTI VTÁKOM]

- TYP VÝROBKU > Perforovaný pás proti vtákom - červený
- VÝROBOK > Ochranný vetrací pás proti vtákom
- MATERIÁL > PVC UV stabilný / podľa výberu KPU
- DODÁVKA MUSÍ OBSAHOVAŤ VŠETKY PRÍSLUŠENSTVA

POČET /KS/	---
DLŽKA	cca. 100 bm

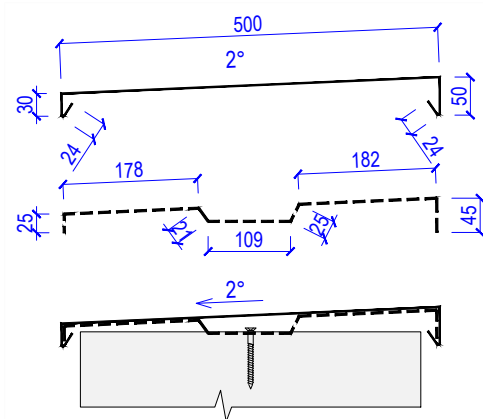


KL 05

[OPLECHOVANIE KOMÍNOVEJ KRYCEJ DOSKY]

- TYP VÝROBKU > Oplechovanie hlavice komína - atyp. klampiarský výrobok
- FARBA > Červená / podľa výberu KPU
- PRÍSLUŠENSTVÁ > zaťahovacie plechy a príponky
- MATERIÁL > Farebný pozink plech / podľa výberu KPU
- DODÁVKA MUSÍ OBSAHOVAŤ VŠETKY PRÍSLUŠENSTVA

DLŽKA	cca. 2,0 m
-------	------------

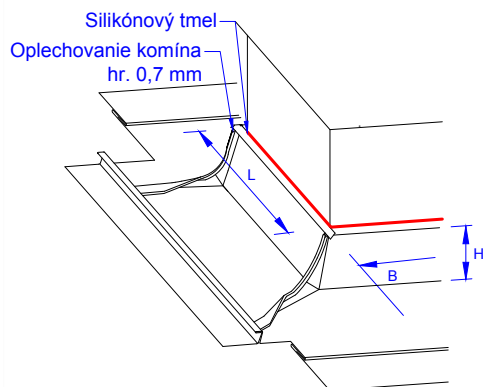


KL 06

[OPLECHOVANIE KOMÍNOVÉHO TELESA]

- TYP VÝROBKU > Farebný pozinkovaný strešný systém - červený / podľa výberu KPU
- VÝROBOK > Oplechovanie komína - rozmery komína: 450x 1810mm
- MATERIÁL > Farebný pozink / podľa výberu KPU
- DODÁVKA MUSÍ OBSAHOVAŤ VŠETKY PRÍSLUŠENSTVA

POČET /KS/	1
DLŽKA	---

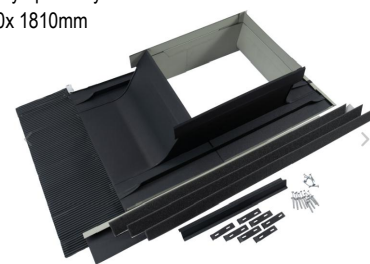

ČÍSLO ZÁKAZKY

VÝKRES

2023-09_1

VÝPIS KLAMPIARSKYCH PRVKOV

SPRACOVATEL

STAVEBNÝ OBJEKT

ČÍSLO VÝKRESU

SNA DSO022KL2

Klmpiarske výrobky zamerať priamo na stavbe pred zadáním do výroby!
Práce realizovať v zmysle nromy STN 73 3610 - klampiarské práce stavebné




KL 07

[OPLECHOVANIE VTZ POTRUBIA ANTÉNY]

- TYP VÝROBKU > Farebný pozinkovaný strešný systém - červený / podľa výberu KPU
- VÝROBOK > Oplechovanie kruhového prestupu
- MATERIÁL > Farebný pozink / podľa výberu KPU
- DODÁVKA MUSÍ OBSAHOVAŤ VŠETKY PRÍSLUŠENSTVA

POČET /KS/	2
DLŽKA	---

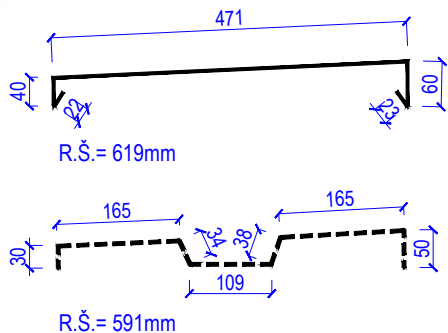


KL 08

[OPLECHOVANIE ATIKY]

- TYP VÝROBKU > Oplechovanie atiky - atyp. klampiarský výrobok
- FARBA > Červená / podľa výberu KPU
- PRÍSLUŠENSTVÁ > zaťahovacie plechy a príponky
- MATERIÁL > Farebný pozink plech / podľa výberu KPU
- DODÁVKA MUSÍ OBSAHOVAŤ VŠETKY PRÍSLUŠENSTVA

DLŽKA	cca. 4,0 m
-------	------------

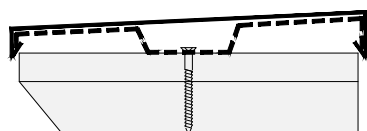


KL 09

[ÚŽLABIE]

- TYP VÝROBKU > Farebný pozinkovaný strešný systém - červený / podľa výberu KPU
- VÝROBOK > Oplechovanie úžlabia
- MATERIÁL > Farebný pozink / podľa výberu KPU
- DODÁVKA MUSÍ OBSAHOVAŤ VŠETKY PRÍSLUŠENSTVA

ROZVINUTÁ ŠÍRKA	500 mm
DLŽKA	cca. 38 bm

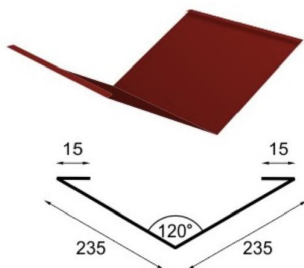


KL 10

[HREBENÁČ]

- TYP VÝROBKU > Farebný pozinkovaný strešný systém - červený / podľa výberu KPU
- VÝROBOK > Krycia nárožná lišta
- MATERIÁL > Farebný pozink / podľa výberu KPU
- DODÁVKA MUSÍ OBSAHOVAŤ VŠETKY PRÍSLUŠENSTVA

ROZVINUTÁ ŠÍRKA	100 mm
DLŽKA	cca. 100 bm

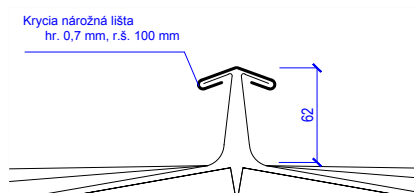

SNZ

[SNEHOVÁ ZÁBRANA]

- TYP VÝROBKU > Farebný pozinkovaný strešný systém - červený / podľa výberu KPU
- VÝROBOK > Snehová zábrana na streche
- MATERIÁL > Farebný pozink / podľa výberu KPU
- DODÁVKA MUSÍ OBSAHOVAŤ VŠETKY PRÍSLUŠENSTVA

POČET /KS/	145 ks
------------	--------



ČÍSLO ZÁKAZKY

2023-09_1

VÝKRES

VÝPIS KLAMPIARSKYCH PRVKOV

SPRACOVATEL

SNA

STAVEBNÝ OBJEKT

DSO022


ČÍSLO VÝKRESU

KL 3


KL 20

[VONKAJŠÍ PARAPET]

- TYP VÝROBKU > Pozinkovaný plech / podľa výberu KPU
- VÝROBOK > Parapet
- MATERIÁL > Pozink / podľa výberu KPU
- DODÁVKA MUSÍ OBSAHOVAŤ VŠETKY PRÍSLUŠENSTVA

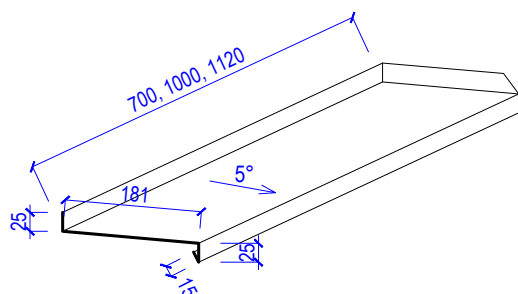


ROZVINUTÁ ŠÍRKA	246 mm	
DLŽKA	cca. 1000 mm	POČET KUSOV: 35
DLŽKA	cca. 1120 mm	POČET KUSOV: 2
DLŽKA	cca. 700 mm	POČET KUSOV: 4

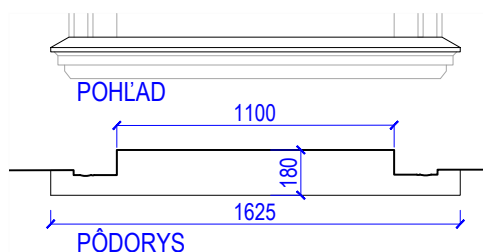


KL 21

[OPLECHOVANIE RÍMSY]

- TYP VÝROBKU > Pozinkovaný plech / podľa výberu KPU
- VÝROBOK > Rímsa
- MATERIÁL > Pozink / podľa výberu KPU
- DODÁVKA MUSÍ OBSAHOVAŤ VŠETKY PRÍSLUŠENSTVA

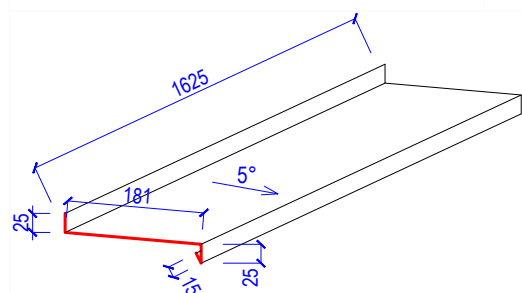


ROZVINUTÁ ŠÍRKA	246 mm	
DLŽKA	cca. 1625 mm	POČET KUSOV: 4

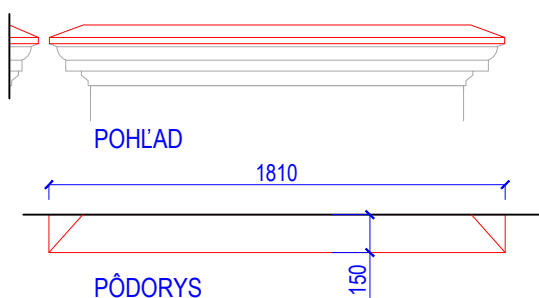

KL 22

[OPLECHOVANIE HORNEJ RÍMSY]

- TYP VÝROBKU > Farebný plech / podľa výberu KPU
- VÝROBOK > Rímsa
- MATERIÁL > Pozink / podľa výberu KPU
- DODÁVKA MUSÍ OBSAHOVAŤ VŠETKY PRÍSLUŠENSTVA

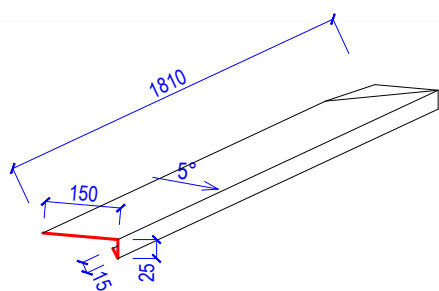

ROZVINUTÁ ŠÍRKA	190 mm	
DLŽKA	cca. 1810 mm	POČET KUSOV: 8

ČÍSLO ZÁKAZKY

2023-09_1

VÝKRES

VÝPIS KLAMPIARSKYCH PRVKOV


SPRACOVATEL

STAVEBNÝ OBJEKT

ČÍSLO VÝKRESU

SNA DSO022 KL4

±0,000 = 263,892 m.n.m.
S - JTSK

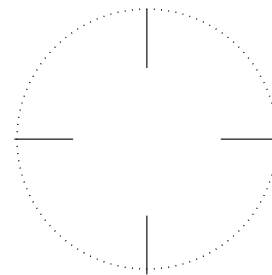

NÁZOV STAVBY:

Prešov, DK – zvýšenie EEB (b.č. 1, 2, 3, 5 a 6) - PD

ZODPOVEDNÝ PROJEKTANT
PEČIATKA

MIESTO STAVBY:

PREŠOV, LESÍK DELOSTRELCOV 1, PARCELY 5012/3, 4, 31, 33, 35 k.ú. Prešov

OBJEDNÁVATEL:

MINISTERSTVO OBRANY SR, NÁMESTIE GENERÁLA VIESTA 2, BRATISLAVA, 832 47

GENERÁLNY PROJEKTANT:

SEBASTIAN NAGY ARCHITECTS, s r.o. , JASEŇOVA 20, 949 01 NR, MOB: 0903376757, EMAIL: OFFICE@SNATELIER.COM

SPRACOVATEĽ ČASTI:

SEBASTIAN NAGY ARCHITECTS, s r.o. , JASEŇOVA 20, 949 01 NR, MOB: 0903376757, EMAIL: OFFICE@SNATELIER.COM

HLAVNÝ ARCHITEKT PROJEKTU:

ING. ARCH. SEBASTIAN NAGY

STUPEŇ DOKUMENTÁCIE:

PROJEKT PRE STAVEBNÉ POVOLENIE

STAVEBNÝ OBJEKT:

SO.02 - BUDOVA VELITEL'SKÁ II. b.č.2 - 5012/33

DOKUMENTÁCIA:

DSO.02.2 - ARCHITEKTONICKO - STAVEBNÉ RIEŠENIE

ZODPOVEDNÝ PROJEKTANT:

ING. ARCH. SEBASTIAN NAGY

DÁTUM: 11 / 2023

VYPRACOVAL:

ING. ARCH. SEBASTIAN NAGY, ING. ARCH. LADISLAV LADACSI

MIERKA: - - -

ČÍSLO ZÁKAZKY

VÝKRES

SPRACOVATEĽ



STAVEBNÝ OBJEKT

ČÍSLO VÝKRESU


2023-09_1

VÝPIS ZÁMOČNICKÝCH PRVKOV


SNA DSO 02.2 _ _ Z

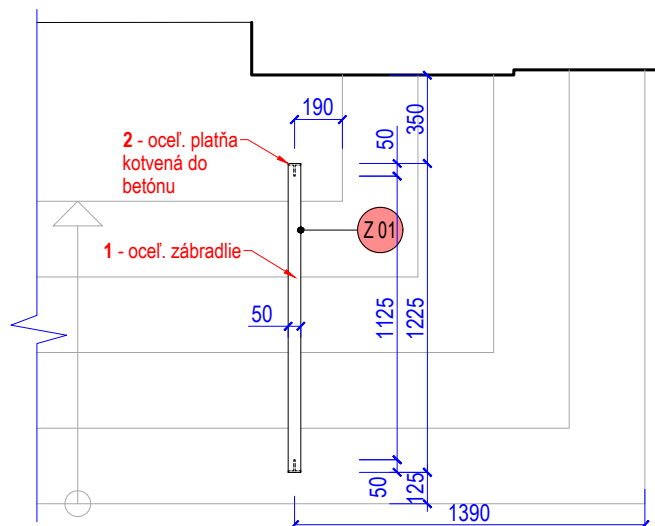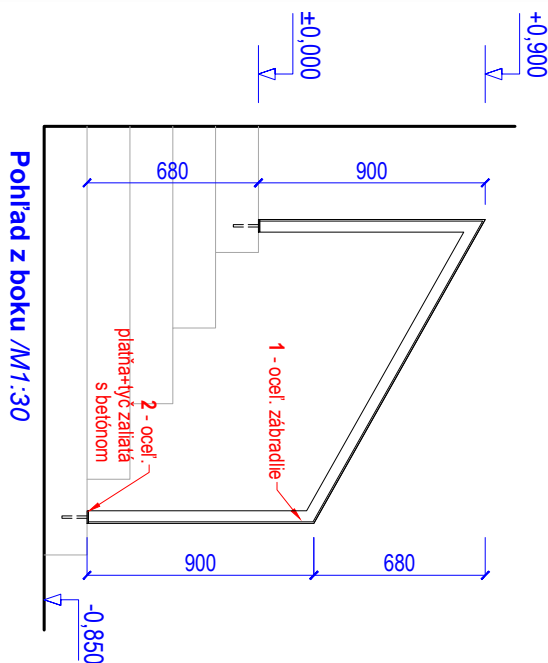

Pôdorys /M1:30

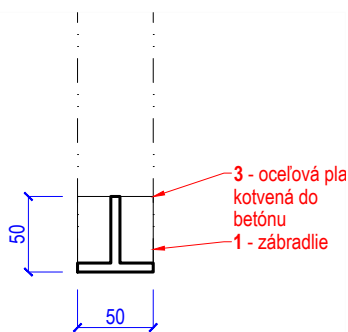

Detail ukotvenia do betónu /M1:5

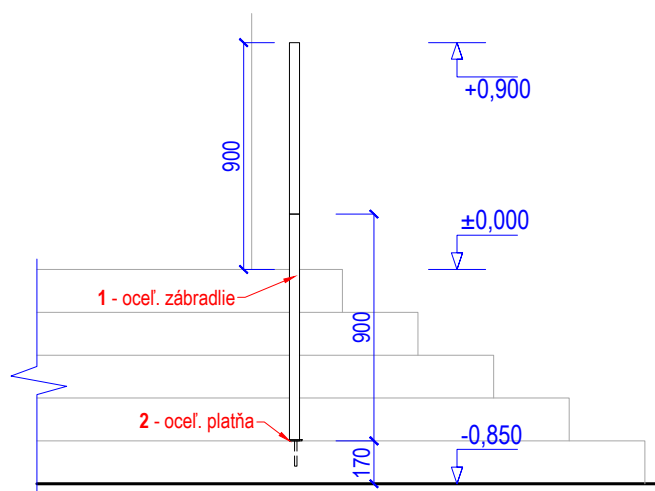

Pohľad spredu /M1:30



OCELOVÉ ZÁBRADLIE

Z1

1. OCELOVÉ ZÁBRADLIE

Oceľový T profil 50x50mm, zváraný
Povrchová úprava: žiarovo zinkované

2. OCELOVÁ PLATŇA

Oceľová platňa hr. 5mm - rozmery 50 x 50 mm + oceľová tyč zaliatá betónom
Povrchová úprava: žiarovo zinkované

1 ks/pcs

DETAILY STYKOV A STATIKU RIEŠI DODÁVATEĽ PO KONZULÁCII S ARCHITEKTOM A PREDLOŽÍ NÁVRH
NA ODSÚHLASENIE INVESTOROM ! PRESNÉ ROZMERY ZAMERAŤ NA STAVBE!

ČÍSLO ZÁKAZKY

VÝKRES

2023-09_1

VÝPIS ZÁMOČNICKÝCH PRVKOV





SPRACOVATEĽ

STAVEBNÝ OBJEKT



ČÍSLO VÝKRESU

SNA DSO022_Z1

Pred započatím výroby overiť skutočné rozmery na stavbe! Dodržať požiadavky a pokyny KPÚ.

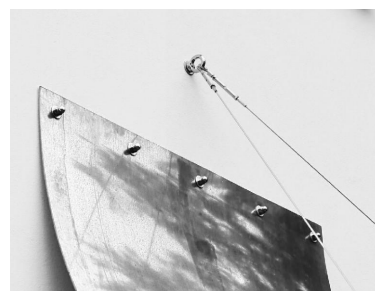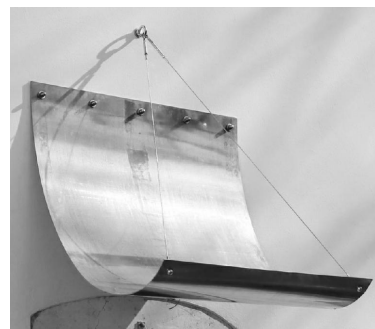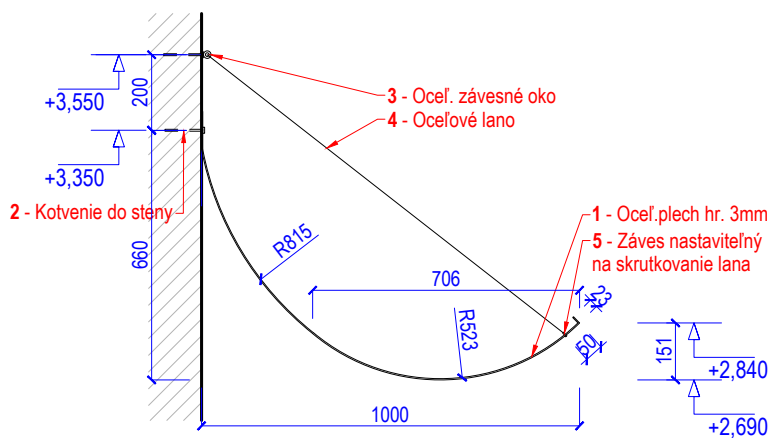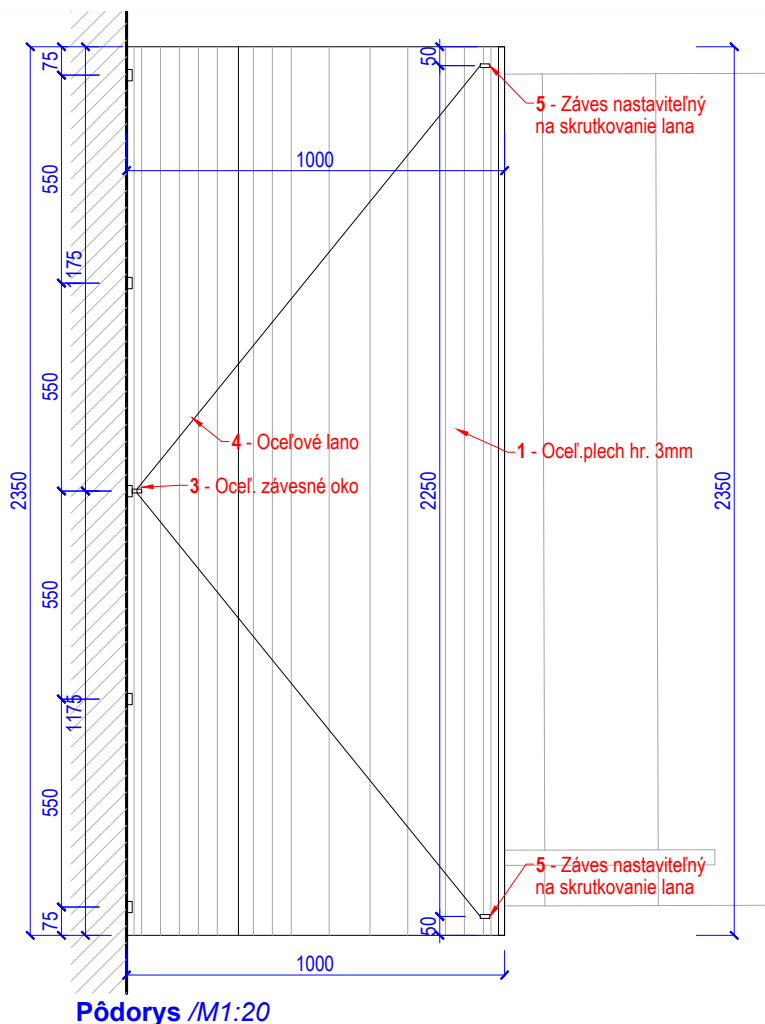

Inšpiračné fotky

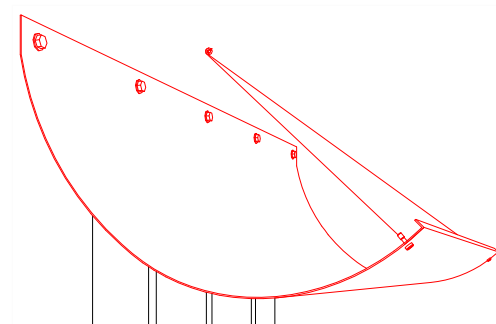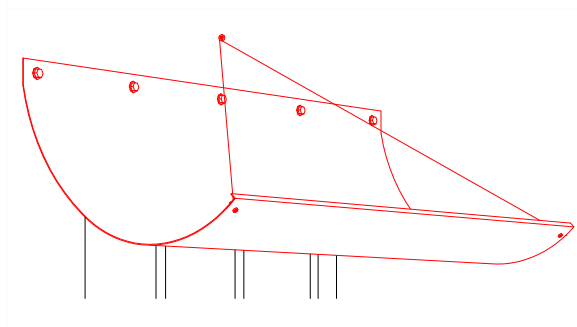

Pohľad spredu /M1:20

MARKÍZA NAD VSTUPNÝMI DVERAMI

Z2

1 ks

- | | |
|----------------------|--|
| 1. OCEĽOVÝ PLECH | Oceľový plech hr. 3mm
Povrchová úprava: žiarovo zinkované |
| 2. KOTVENIE DO STENY | Hilky kotva do steny - ukotvenie plechu do steny |
| 3. ZÁVESNÉ OKO | Oceľové závesné oko M8 |
| 4. OCEĽOVÉ LANO | Oceľové lano hr. 5mm |
| 5. ZÁVES NA LANO | Záves nastaviteľný na skrutkovanie lana |

DETAILY STYKOV A STATIKU RIEŠI DODÁVATEĽ PO KONZULÁCII S ARCHITEKTOM A PREDLOŽÍ NÁVRH NA ODSÚHLASENIE INVESTOROM ! PRESNÉ ROZMERY ZAMERAŤ NA STAVBE!

ČÍSLO ZÁKAZKY

2023-09_1

VÝKRES

VÝPIS ZÁMOČNICKÝCH PRVKOV

SPRACOVATEĽ

SNA


STAVEBNÝ OBJEKT

DSO022

ČÍSLO VÝKRESU

_Z2

Pred započatím výroby overiť skutočné rozmery na stavbe! Dodržať požiadavky a pokyny KPÚ.

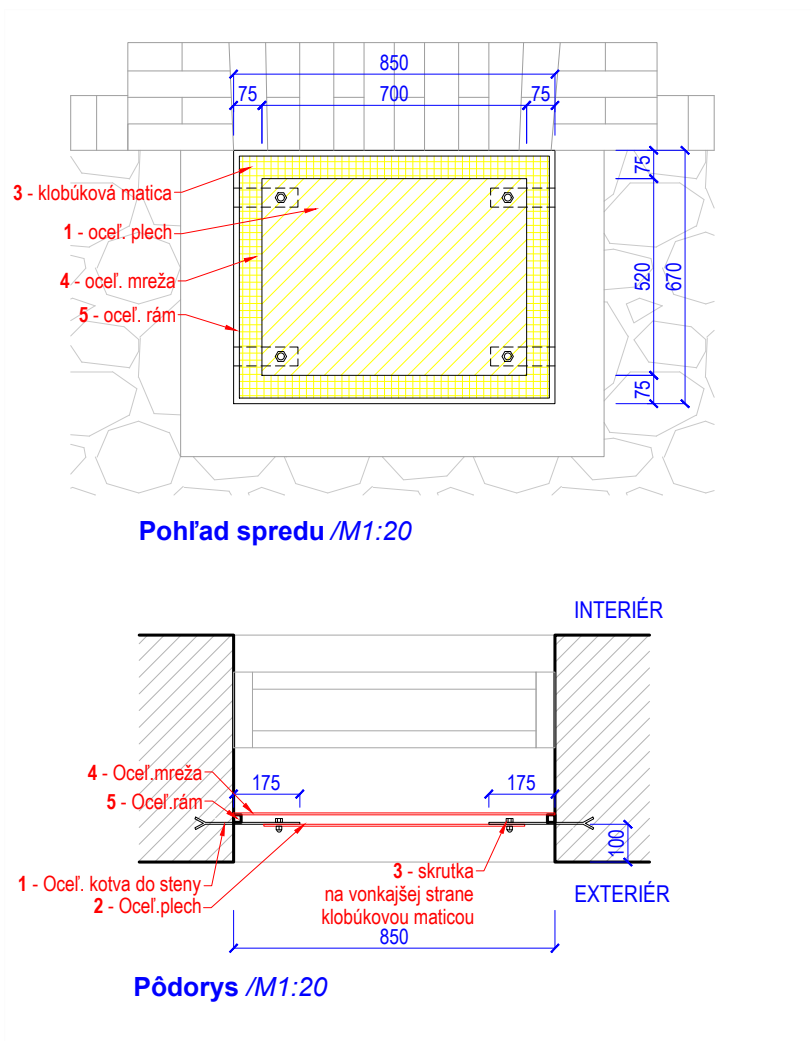

VÝPLNE OTVOROV

Z3

5 ks

- 1. OCEĽOVÁ KONZOLA** Oceľová konzola z plochej oceľovej tyče 200x50mm kotvená do nosnej steny, na druhej strane nazvaraný šrob na uchytenie plechového panelu
Povrchová úprava: ochranný krycí náter, farba: červená
MNOŽSTVO: 20 ks
- 2. OCEĽOVÝ PLECH** Oceľový plech hr. 5mm, s rozmerom 850x670mm, pripevnený na oceľové konzoly.
Povrchová úprava: ochranný krycí náter, farba: červená
MNOŽSTVO: 5 ks
- 3. KLOBÚKOVÁ MATICA** Nerezová klobúková matica
Povrchová úprava: ochranný krycí náter, farba: červená
MNOŽSTVO: 20 ks
- 4. OCEĽOVÁ MREŽA** Oceľové mreže s veľkosťou oka 10x10mm, pripevnený na oceľový rám.
Povrchová úprava: ochranný krycí náter, farba: červená
MNOŽSTVO: 5 ks
- 5. OCEĽOVÝ RÁM** Oceľový rám z joklového profilu 20x20mm, pripevnený na oceľové konzoly.
Povrchová úprava: ochranný krycí náter, farba: červená
MNOŽSTVO: 5 ks

DETAILY STYKOV A STATIKU RIEŠI DODÁVATEĽ PO KONZULÁCII S ARCHITEKTOM A PREDLOŽÍ NÁVRH NA ODSÚHLASENIE INVESTOROM ! PRESNÉ ROZMERY ZAMERAŤ NA STAVBE!

ČÍSLO ZÁKAZKY

VÝKRES

2023-09_1

VÝPIS ZÁMOČNICKÝCH PRVKOV


SPRACOVATEĽ

STAVEBNÝ OBJEKT


ČÍSLO VÝKRESU

SNA DSO022_Z3

Pred započatím výroby overiť skutočné rozmery na stavbe! Dodržať požiadavky a pokyny KPÚ.

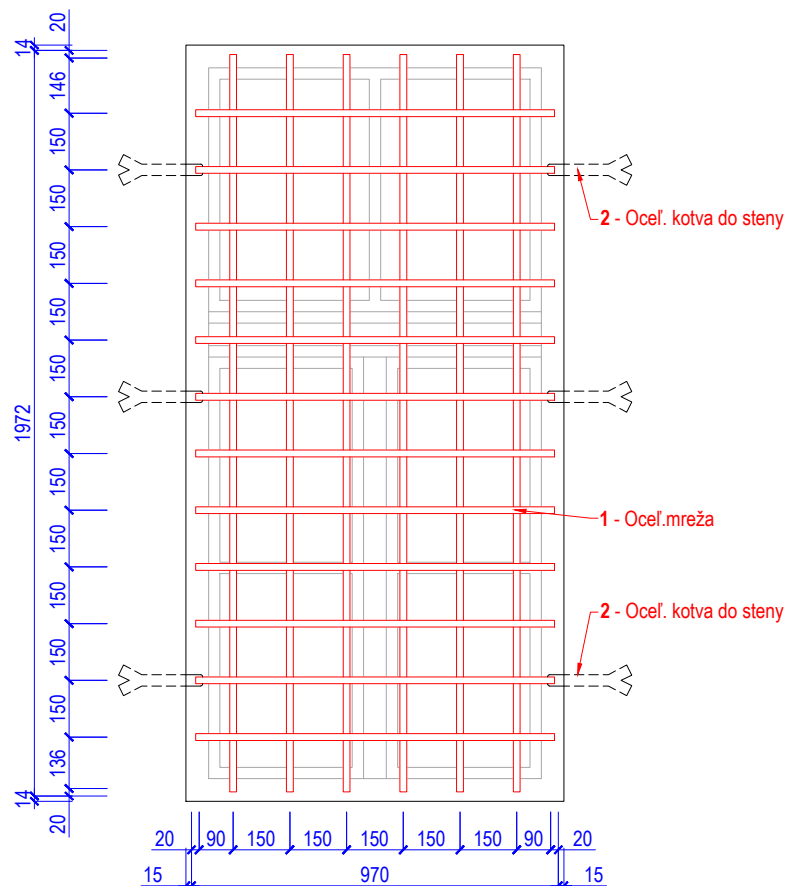

Pohľad spredu /M1:20

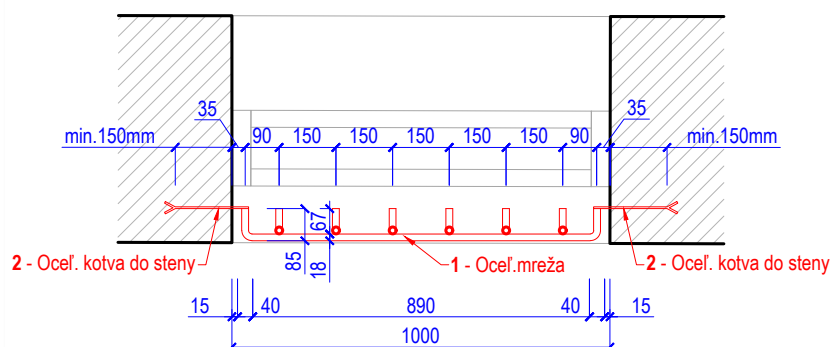

Pôdorys /M1:20

MREŽE PRED OKNAMI

Z4

6 ks

1. OCEĽOVÁ MREŽA

Mreža z kruhových oceľových tyčí Ø18mm.

Oká mreže majú byť najviac 150x150mm. Každý bod prekríženia ocel. tyčí musí byť spojené zváraním.

Mreže sú natreté ochranným antikorozióznym náterom odolným proti nepriaznivým poveternostným podmienkam.

Farba mreže: čierna

2. OCEĽOVÁ KONZOLA

Oceľová konzola z plochej oceľovej tyče 200x30mm kotvená do nosnej steny, na druhej strane nazvaraná oceľová mreža

Povrchová úprava: ochranný krycí náter, farba: čierna

MNOŽSTVO: 6 ks

UKOTVENIE MREŽE DO STENY

Oceľové mreže okenných otvorov treba osadiť do steny štyrmi až šiestimi kotvami (v závislosti od veľkosti okna).

Minimálne zapustenie do muriva je 150mm, alebo do celkovej hrúbky steny so zabezpečením proti vytrhnutiu, ak stena je

tenšia ako 150mm. Kotvy majú byť zabudované tak, aby mreže nebolo možné vytrhnúť bez ich poškodenia. Oceľové

mreže nemôžu byť upevnené skrutkami na okná na na stenu.

**DETAILY STYKOV A STATIKU RIEŠI DODÁVATEĽ PO KONZULÁCIÍ S ARCHITEKTOM A PREDLOŽÍ NÁVRH
NA ODSÚHLASENIE INVESTOROM ! PRESNÉ ROZMERY ZAMERAŤ NA STAVBE!**

ČÍSLO ZÁKAZKY

VÝKRES

SPRACOVATEĽ

STAVEBNÝ OBJEKT

ČÍSLO VÝKRESU


2023-09_1

VÝPIS ZÁMOČNICKÝCH PRVKOV

SNA DSO022_Z4

Pred započatím výroby overiť skutočné rozmery na stavbe! Dodržať požiadavky a pokyny KPÚ.

±0,000 = 263,892 m.n.m.
S - JTSK

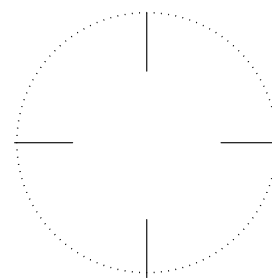

ZODPOVEDNÝ PROJEKTANT
PEČIATKA

NÁZOV STAVBY:

Prešov, DK – zvýšenie EEB (b.č. 1, 2, 3, 5 a 6) - PD

MIESTO STAVBY:

PREŠOV, LESÍK DELOSTRELCOV 1, PARCELY 5012/3, 4, 31, 33, 35 k.ú. Prešov

OBJEDNÁVATEĽ:

MINISTERSTVO OBRANY SR, NÁMESTIE GENERÁLA VIESTA 2, BRATISLAVA, 832 47

GENERÁLNY PROJEKTANT:

SEBASTIAN NAGY ARCHITECTS, s r.o. , JASEŇOVA 20, 949 01 NR, MOB: 0903376757, EMAIL: OFFICE@SNATELIER.COM

SPRACOVATEĽ ČASTI:

SEBASTIAN NAGY ARCHITECTS, s r.o. , JASEŇOVA 20, 949 01 NR, MOB: 0903376757, EMAIL: OFFICE@SNATELIER.COM

HLAVNÝ ARCHITEKT PROJEKTU:

ING. ARCH. SEBASTIAN NAGY

STUPEŇ DOKUMENTÁCIE:

PROJEKT PRE STAVEBNÉ POVOLENIE

STAVEBNÝ OBJEKT:

SO.02 - BUDOVA VELITEL'SKÁ II. b.č.2 - 5012/33

DOKUMENTÁCIA:

DSO.02.2 - ARCHITEKTONICKO - STAVEBNÉ RIEŠENIE

ZODPOVEDNÝ PROJEKTANT:

ING. ARCH. SEBASTIAN NAGY

DÁTUM: 11 / 2023

VYPRACOVAL:

ING. ARCH. SEBASTIAN NAGY, ING. ARCH. LADISLAV LADACSI

MIERKA: - - -

ČÍSLO ZÁKAZKY

VÝKRES

SPRACOVATEĽ

STAVEBNÝ OBJEKT

ČÍSLO VÝKRESU

2023-09_1

VÝPIS TYPOVÝCH PRVKOV

SNA DSO 02.2 _ _ T



T1

INFORMAČNÁ TABUĽA - SLOVENSKÝ ERB

1 ks/pcs

1. INFORMAČNÁ TABUĽA Slovenský znak neutrálnej farby - pri výbere konzultovať architektom

MNOŽSTVO: 1 ks

DETAILY STYKOV A STATIKU RIEŠI DODÁVATEĽ PO KONZULÁCII S ARCHITEKTOM A PREDLOŽÍ NÁVRH
NA ODSÚHLASENIE INVESTORovi ! PRESNÉ ROZMERY ZAMERAŤ NA STAVBE!

T2

NEOBSADENÁ POZÍCIA

ČÍSLO ZÁKAZKY

2023-09_1

VÝKRES

VÝPIS TYPOVÝCH PRVKOV

SPRACOVATEĽ

SNA

STAVEBNÝ OBJEKT

DSO022

ČÍSLO VÝKRESU

_T1





T3

INFORMAČNÁ TABUĽA

1 ks/pcs

1. INFORMAČNÁ TABUĽA Číslo budovy - podľa existujúcich tabúl
PRESNÉ UMIESTNENIE NA ZÁKLADE KONZULTÁCIE S KPU!

DETAILY STYKOV A STATIKU RIEŠI DODÁVATEĽ PO KONZULÁCII S ARCHITEKTOM A PREDLOŽÍ NÁVRH
NA ODSÚHLASENIE INVESTOROM ! PRESNÉ ROZMERY ZAMERAŤ NA STAVBE!

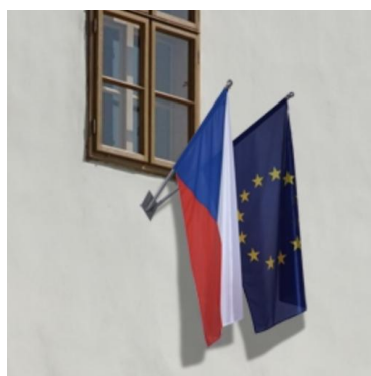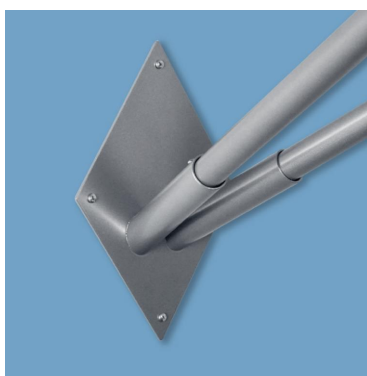

T4

OCEĽOVÝ DRŽIAK NA VLAJKY - NAMONTOVANÝ NA STENU

1 ks/pcs

1. DRŽIAK VLAJKY Fasádová žrd' SILVER - dvojramenná

MNOŽSTVO: 1 ks

DETAILY STYKOV A STATIKU RIEŠI DODÁVATEĽ PO KONZULÁCII S ARCHITEKTOM A PREDLOŽÍ NÁVRH
NA ODSÚHLASENIE INVESTOROM ! PRESNÉ ROZMERY ZAMERAŤ NA STAVBE!

ČÍSLO ZÁKAZKY

2023-09_1

VÝKRES

VÝPIS TYPOVÝCH PRVKOV

SPRACOVATEĽ

SNA

STAVEBNÝ OBJEKT

DSO022

ČÍSLO VÝKRESU

_T2

Výrobky zameriť priamo na stavbe pred zadáním do výroby!



T5


EXTERIÉROVÁ NÁSTENNÁ SVIETIDLO

2 ks/pcs

1. SVIETIDLO

Vonkajšie nástenné svetidlo - s LED žiarovkou

DETAILY STYKOV A STATIKU RIEŠI DODÁVATEĽ PO KONZULÁCIÍ S ARCHITEKTOM A PREDLOŽÍ NÁVRH
NA ODSÚHLASENIE INVESTOROM ! PRESNÉ ROZMERY ZAMERAŤ NA STAVBE!

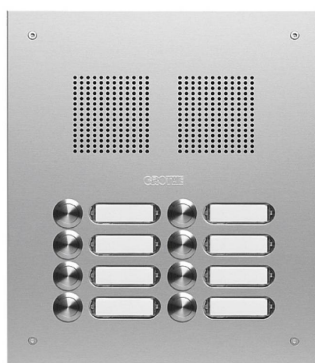

T6

EXTERIÉROVÝ ZVONČEK

1 ks/pcs

1. ZVONČEK

Prístroj s viac zvončekovým gombíkom

DETAILY STYKOV A STATIKU RIEŠI DODÁVATEĽ PO KONZULÁCIÍ S ARCHITEKTOM A PREDLOŽÍ NÁVRH
NA ODSÚHLASENIE INVESTOROM ! PRESNÉ ROZMERY ZAMERAŤ NA STAVBE!

ČÍSLO ZÁKAZKY

2023-09_1

VÝKRES

VÝPIS TYPOVÝCH PRVKOV

SPRACOVATEĽ

SNA

STAVEBNÝ OBJEKT

DSO022

ČÍSLO VÝKRESU

_T3

Výrobky zamerať priamo na stavbe pred zadáním do výroby!

T7 T9

STENOVÁ ELEKTRICKÁ SKRINA

1 ks/pcs

1. STENOVÁ ELEKTRICKÁ SKRIŇA

?????

DETAILY STYKOV A STATIKU RIEŠI DODÁVATEĽ PO KONZULÁCII S ARCHITEKTOM A PREDLOŽÍ NÁVRH
NA ODSÚHLASENIE INVESTOROM ! PRESNÉ ROZMERY ZAMERAŤ NA STAVBE!



T10

POULIČNÁ LAMPA SO STENOVOU KONZOLOU

1 ks/pcs

1. POULIČNÁ LAMPA + KONZOLA

Pouličné svetidlo led s konzolou na stenu - farba čierna

DETAILY STYKOV A STATIKU RIEŠI DODÁVATEĽ PO KONZULÁCII S ARCHITEKTOM A PREDLOŽÍ NÁVRH
NA ODSÚHLASENIE INVESTOROM ! PRESNÉ ROZMERY ZAMERAŤ NA STAVBE!

ČÍSLO ZÁKAZKY

2023-09_1

VÝKRES

VÝPIS TYPOVÝCH PRVKOV

SPRACOVATEĽ

SNA

STAVEBNÝ OBJEKT

DSO022

ČÍSLO VÝKRESU

_T4

Výrobky zameriť priamo na stavbe pred zadáním do výroby!